


Lagesystem: DHDN
 Höhensystem: DHHN12

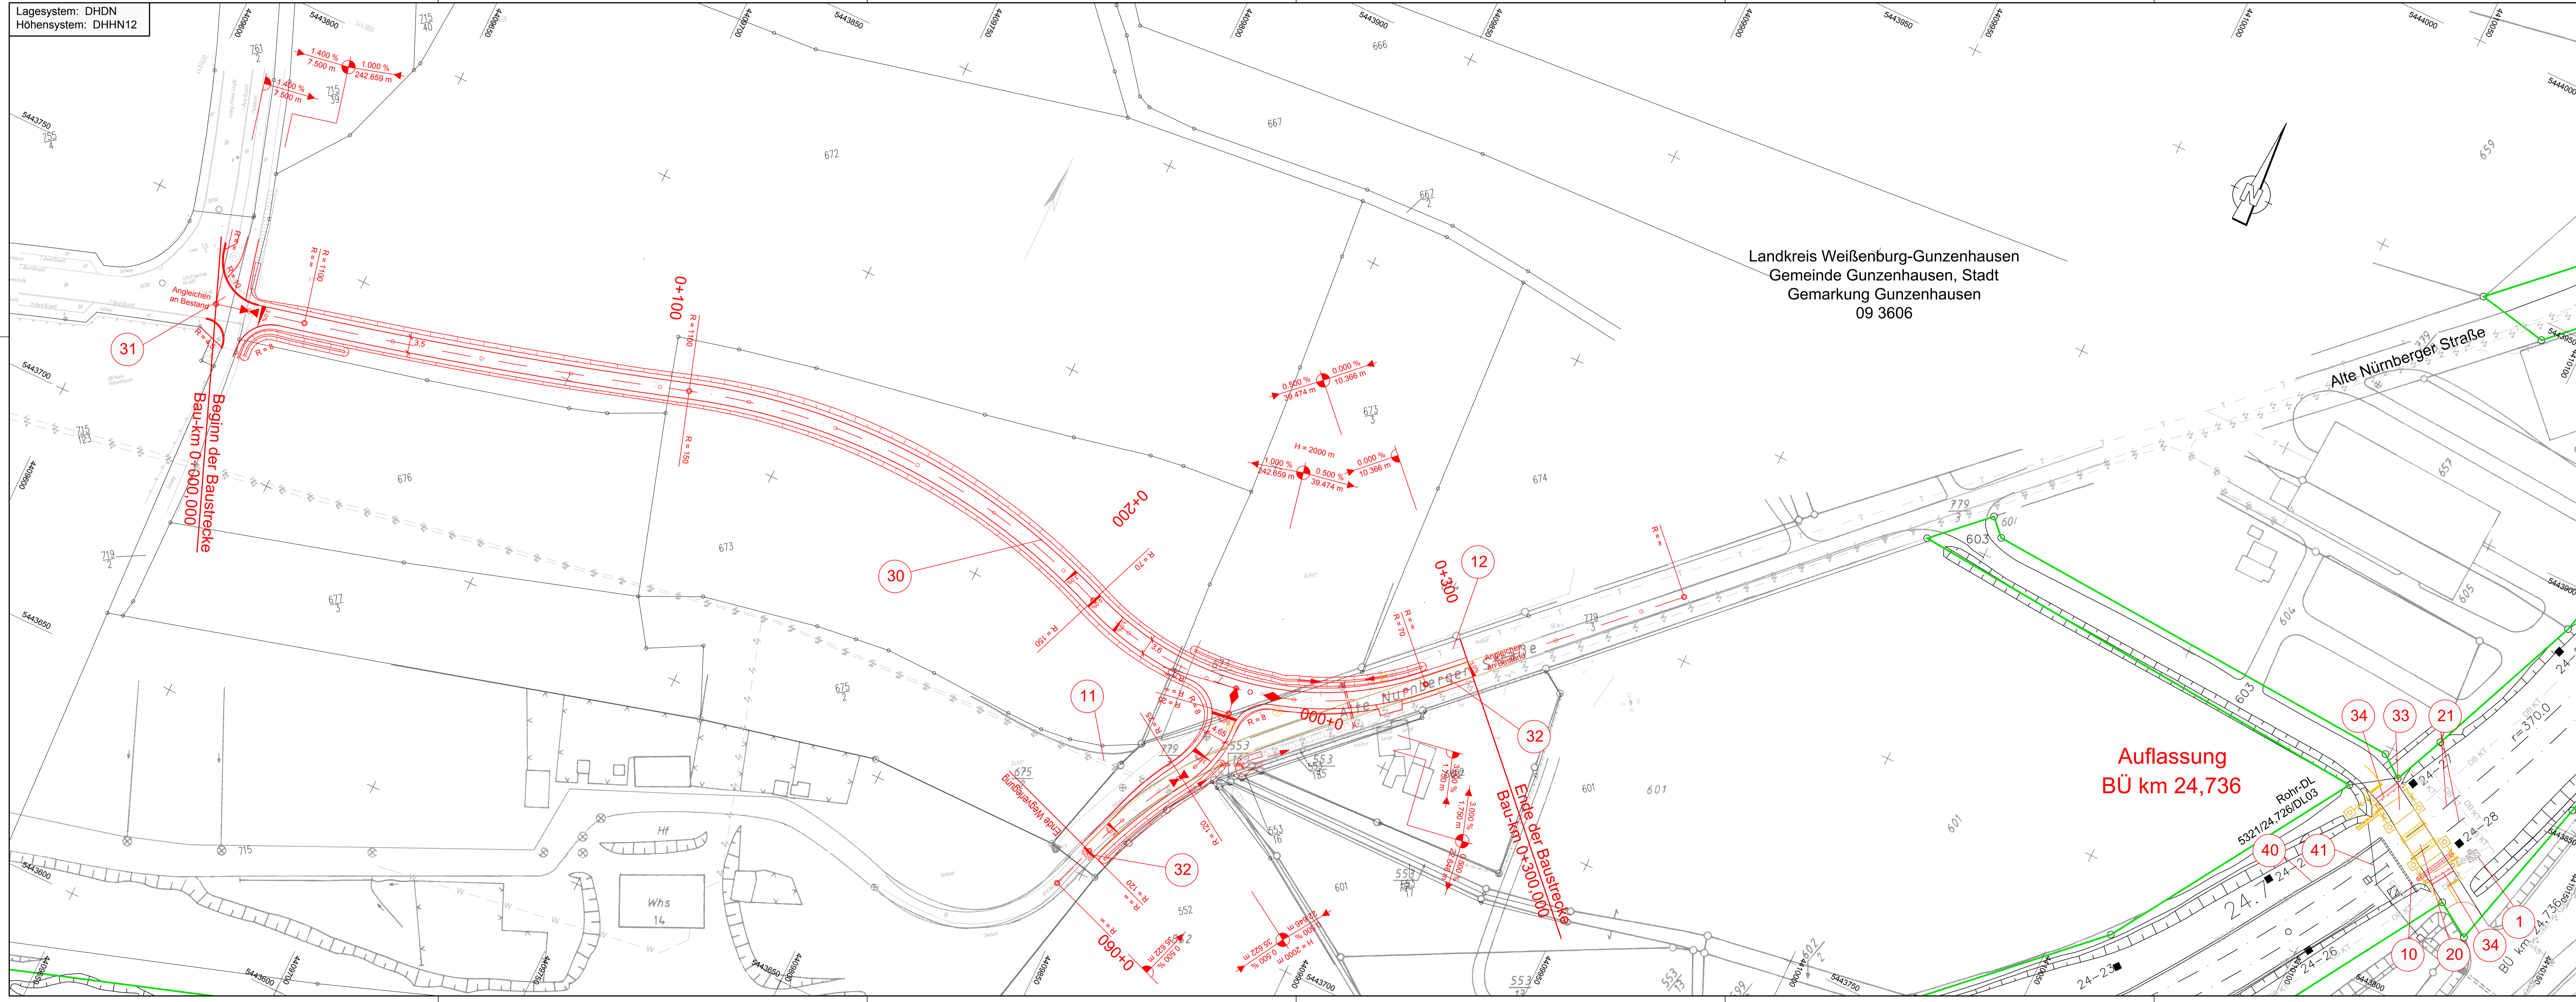


Landkreis Weißenburg-Gunzenhausen
 Gemeinde Gunzenhausen, Stadt
 Gemarkung Gunzenhausen
 09 3606

Legende

- Bestand
- Neubau / Änderung
- Rückbau
- äußere Grenze der vorhabenträgerigen Grundstücke
- parallel laufende Planänderungsverfahren
- tangierende Planung (nachrichtliche Darstellung)
- Planänderung (Antragsfassung)
- Planfeststellungsgrenze
- Kreis- / Gemeindegrenze
- Gemarkungsgrenze
- Flurgrenze
- Flurstücksgrenze
- Zugehörigkeitskenn
- Flurstücksnummer
- 1/12 oder 2029
- NR laufende Nummer des Bauwerksverzeichnisses
- NC laufende Nummer des Bauwerksverzeichnisses für fertig gestellte bzw. noch in Bau befindliche Bauwerke/Anlage
- Lärmschutzwand mit Tür
- Böschung
- Gleis S-Bahn
- Gleis für Reise- und Güterzüge
- Gleis für Güterzüge
- Trafostation
- Oberleitungsmast ohne / mit Mastnummer
- Trogrinne (Kabelkanal) mit Kabelschacht
- Entwässerungsgraben mit Fließrichtung
- Versickerungsanlage (Graben, Becken, Mulde)
- Mulde
- Stützwand
- Zaun
- Hecke gemeinschaftlich
- Leitplanke
- Straßenablauf
- Einleitgschacht / Entwässerungsleitung mit Fließrichtung
- Lichtmast
- Schallschrank
- Schieber für Wasserleitung
- Oberflurhydrant; Unterflurhydrant
- Schrankenkasten mit Schrankenbaum
- rotes Blinklicht
- Laub-, Nadelbaum
- DB-Gebäude mit Überdachung
- Treppe
- Rampe

Unterlage 3.1

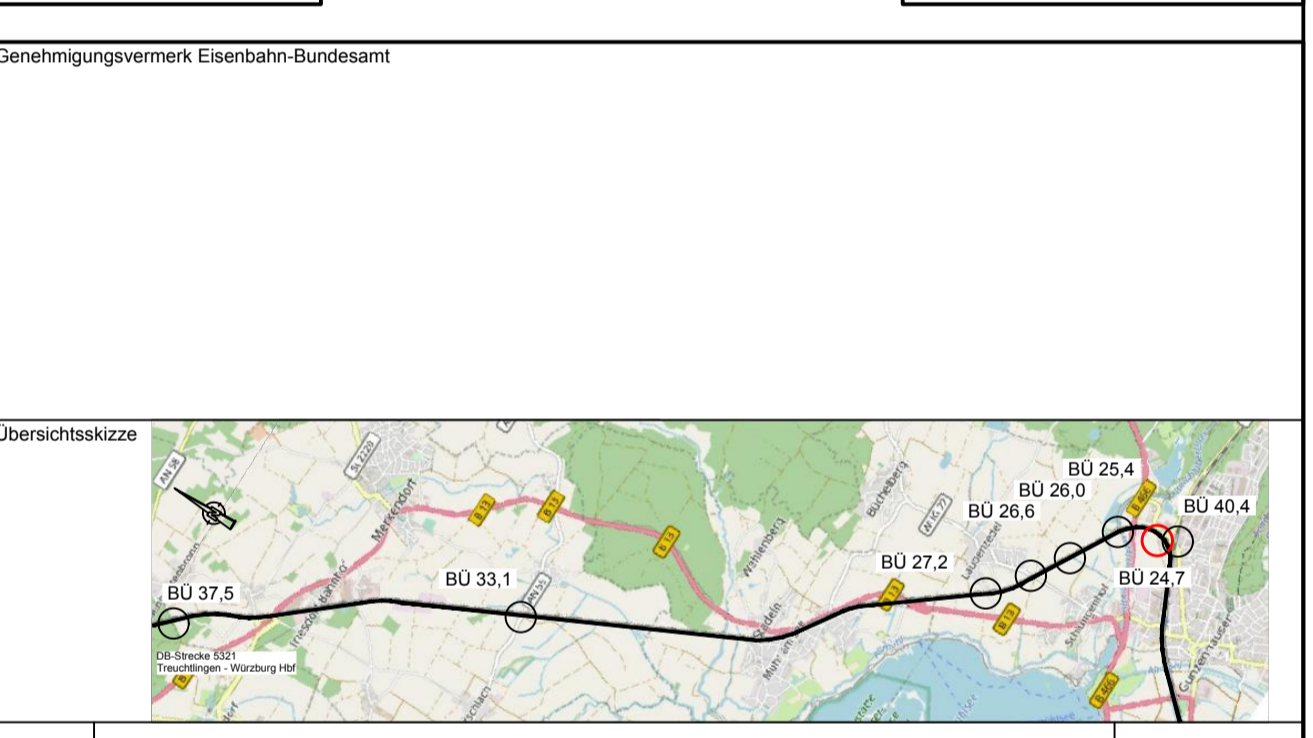

0	0	08.02.2019
Index	Änderungen bzw. Ergänzungen	Planungsstand

Genehmigungsplanung: Unterlage für eine Entscheidung nach § 18 AEG

Vorbereitender: DB Netz AG Regionalbereich Süd Hbf-S-EMU/STP Standort: 38-40 90463 Nürnberg	Planverfasser: GRE-Gauß Rail Engineering Bauhner Straße 41-43 90471 Nürnberg Tel: (091 1) 40 90 9 0 gre@gauß.com	Planungsnummer: A04-30-1-FP-400-UP_01.9
Datum: 08.02.2019	Unterschrift: [Signature]	Datum: 08.02.2019
Datum: 08.02.2019	Unterschrift: [Signature]	Datum: 08.02.2019

**Vorabmaßnahmen an BÜs für das ESTW Ansbach
 Auflassung BÜ km 24,736 mit Ersatzweg**

Planart: Lageplan	Maßstab: 1:500
Planwert: Strecke 5321 Treuchtlingen - Würzburg Hbf BÜ km 24,736	

X:\01_Projekte\302-12 BU ESTW Ansbach\04-GP1-80\BU 24.736 km - Ersatzweg\02-Planunterlagen\03-Lageplan\03-1-L-CP-LP km 24.736.dwg