



Lageplan M 1 : 200

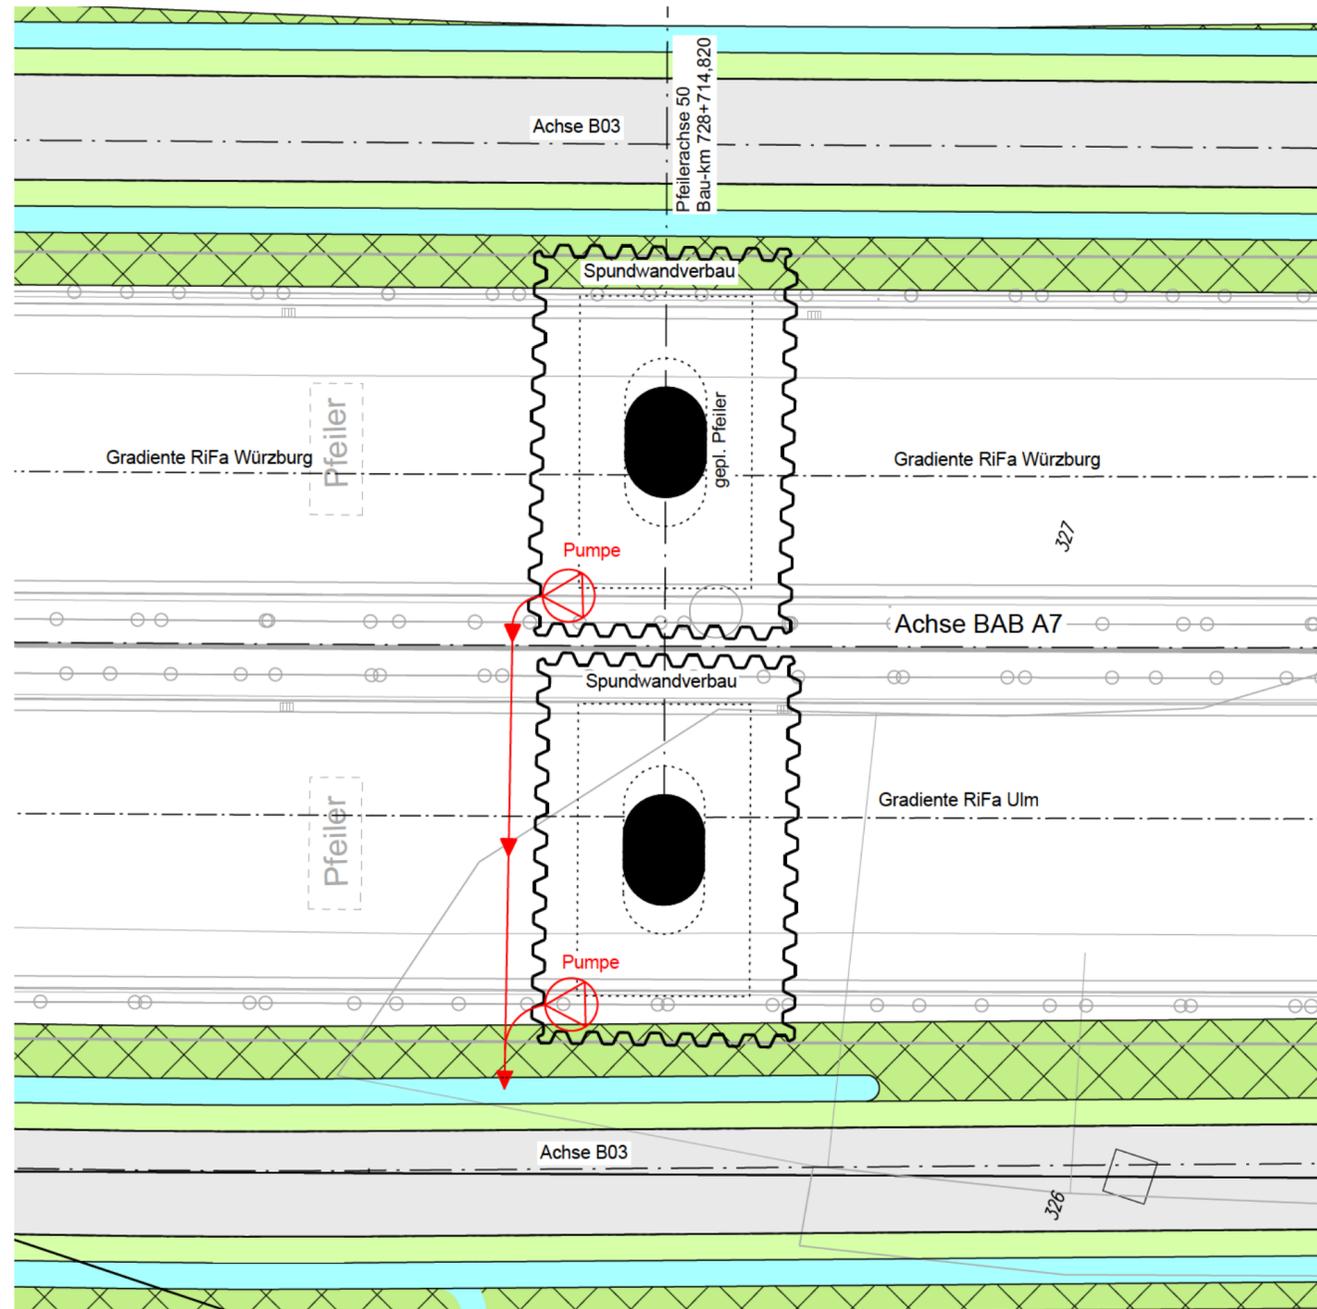

Schnitt M 1 : 200

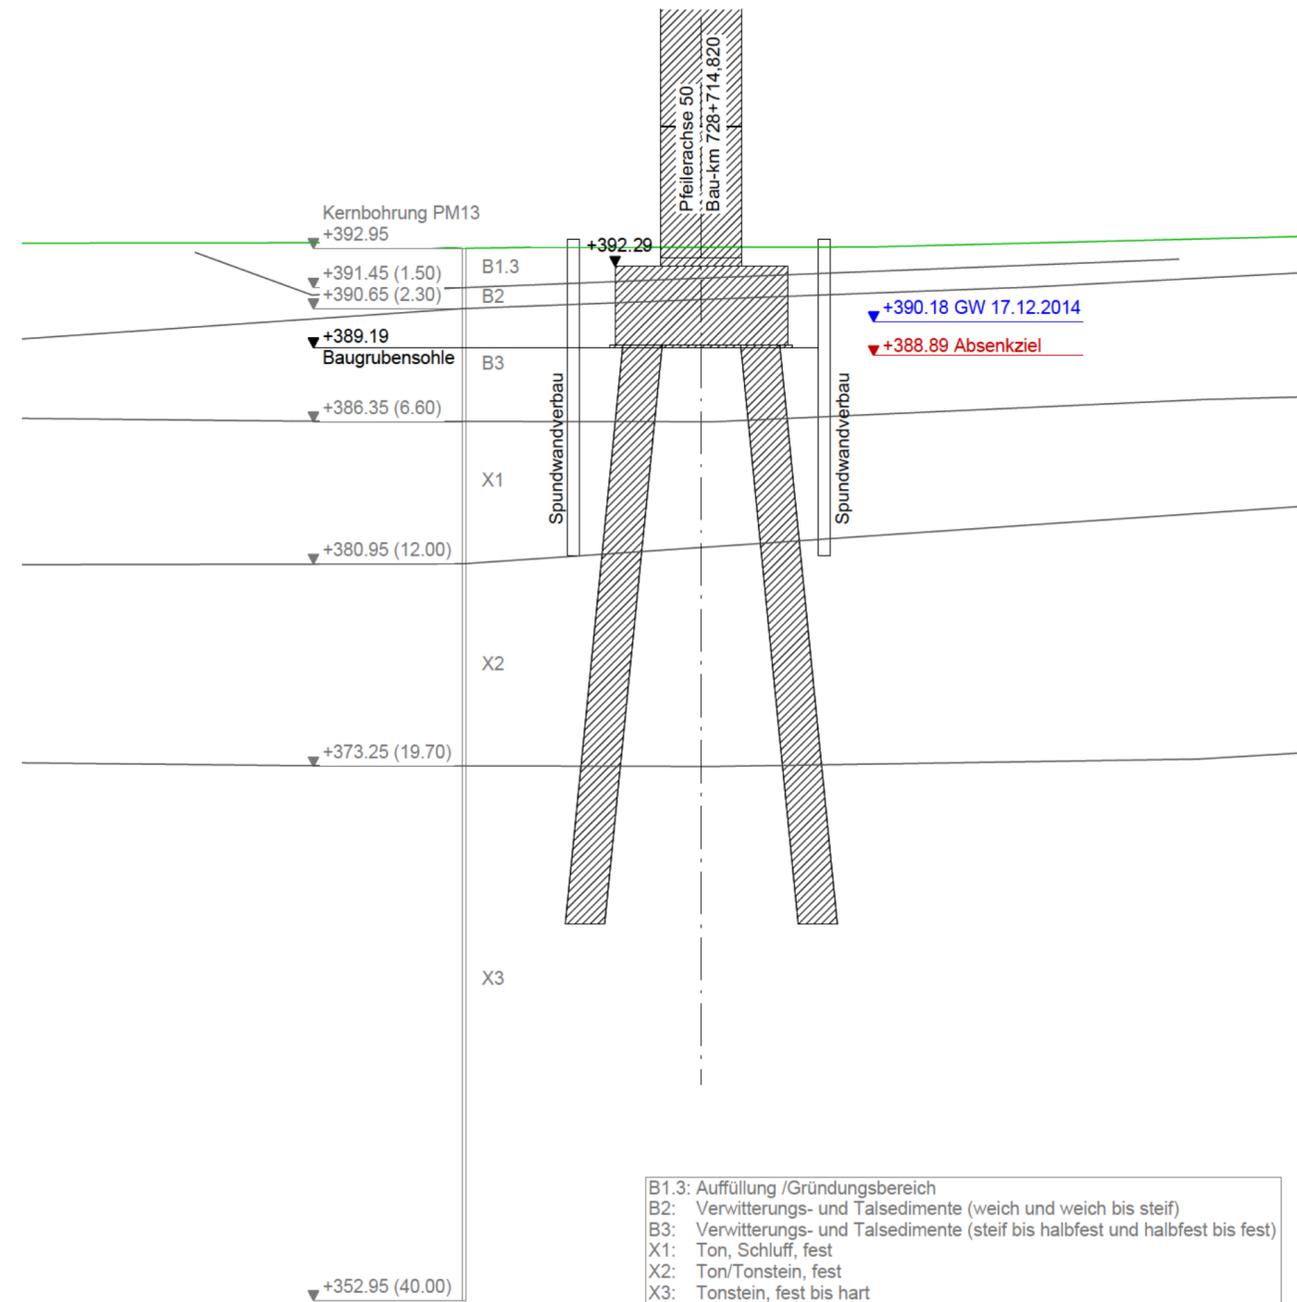

- B1.3: Auffüllung /Gründungsbereich
- B2: Verwitterungs- und Talsedimente (weich und weich bis steif)
- B3: Verwitterungs- und Talsedimente (steif bis halbfest und halbfest bis fest)
- X1: Ton, Schluff, fest
- X2: Ton/Tonstein, fest
- X3: Tonstein, fest bis hart

WEIMANN • INGENIEURE
 Ingenieurbüro für Bauwesen
 Am Bach 1 97337 Dettelbach
 E-Mail: info@weimann-ingenieure.de
 Tel. 09324 / 9819-0 Fax. 09324 / 9819-100

bearbeitet:	Aug. 2022	L. Gerhard
gezeichnet:	Aug. 2022	M. Wanner
geprüft:	Aug. 2022	A. Weimann
Projekt-Nr.:	21566	
Ort, Datum	Dettelbach, 04.08.2022	

Die Autobahn
 Niederlassung Nordbayern
 Außenstelle Würzburg
 Ludwigkai 4, 97072 Würzburg

bearbeitet:	WA12	Fr. Arnold
gezeichnet:	WA1	Hr. Fuchs
geprüft:	WA1	Hr. Fuchs
PSP-Nr.:	A-02265-00	
Bezeichnung:	BW 728b - Ersatzneubau Talbrücke Pfeffermühle	
Datei:	Systemplan_Baugrubenenentwässerung	

Nr.	Art der Änderung	Datum	Zeichen

Lagesystem	DHDN90-(EPSG 5678)	Stand Kataster	2021
Höhensystem	DHHN12-(EPSG 7699)	Bestandsvermessung	2021

FESTSTELLUNGSENTWURF

Die Autobahn GmbH des Bundes
 Straße / Abschnitt-Nr. / Station: A7 / 400 / 7,91 - 8,88
 PROJIS-Nr.:
 Unterlage / Blatt-Nr.: 8.4
Systemplan
 Baugrubenenentwässerung
 Maßstab: 1 : 200
BAB A 7 - Ersatzneubau Talbrücke Pfeffermühle BW 728b
 Abschnitt: AS Rothenburg ob der Tauber - AS Wörnitz
 von Betr.-km 728+200 bis Betr.-km 729+165

Aufgestellt: 04.08.2022 Niederlassung Nordbayern Außenstelle Würzburg GB WA - Planung und Bau i.A. Neumann, Geschäftsbereichsleiterin	Geprüft: 04.08.2022 Niederlassung Nordbayern Außenstelle Würzburg i.A. Weißkopf-Zunft, Leiter der Außenstelle
---	--