


Gemeinde Nürnberg, Stadt Gemarkung Reichelsdorf 09 3457

Gemeinde Nürnberg, Stadt Gemarkung Eibach 09 3411

Legende:

- Bestand
- Planung
- Gemarkung
- äußere Grenze der vorhabentragereigenen Grundstücke
- Flurstücksgrenzen
- Gleisachse Bestand
- Gleisachse Planung
- Grenze IPE
- vorübergehende Inanspruchnahme
- dauerhafte Inanspruchnahme
- Lfd. Nr. im Grunderwerbsverzeichnis

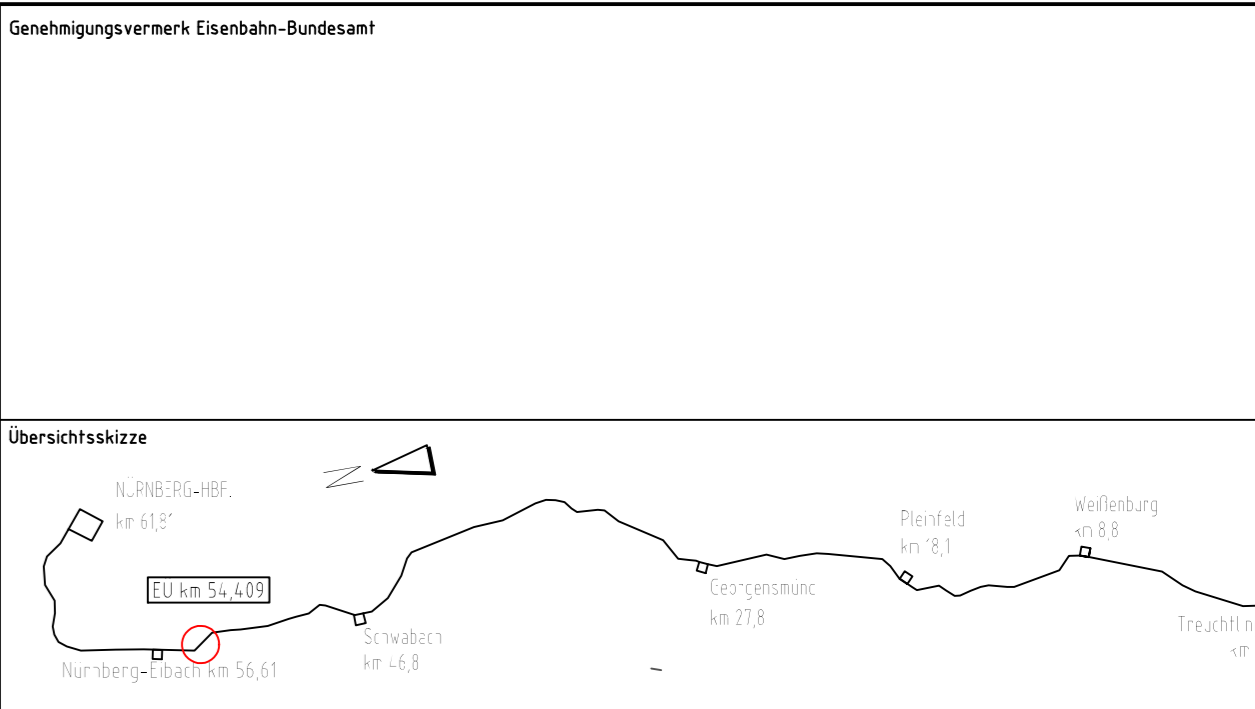

Index		Änderungen bzw. Ergänzungen	Planungsstand
0			

Genehmigungsplanung: Unterlage für eine Entscheidung nach § 18 AEG

Vorhabensträger: DB NETZE DB Netz AG Produktionsdurchführung Nürnberg Sandstraße 38 - 40 90443 Nürnberg		Planzeichen intern: GP-IB-VS_01 Projekt-Nr.: D14-109	
Datum: _____ Unterschrift: _____		Planverfasser: WKP WKP Planungsbüro für Bauwesen GmbH, VBI Karl-Marx-Straße 23 01109 Dresden Tel. +49 351 48 50 3-0 www.wkp-dresden.de	
Datum: _____ Unterschrift: _____		Ort, Datum, Unterschrift	
Vorhaben: EÜ km 54,409 Entengraben und EÜ km 54,410 Überwerfungsbauwerk 5320 Treuchtlingen - Nürnberg		Höhensystem: DHHN12 Koordinatensystem: DHDN Ursprungsplan: Blattgröße: 1180 x 297 Maßstab: 1:1000	

Planart:	Grunderwerbsplan
Planinhalt:	Lageplan km 53,80 - km 54,75