


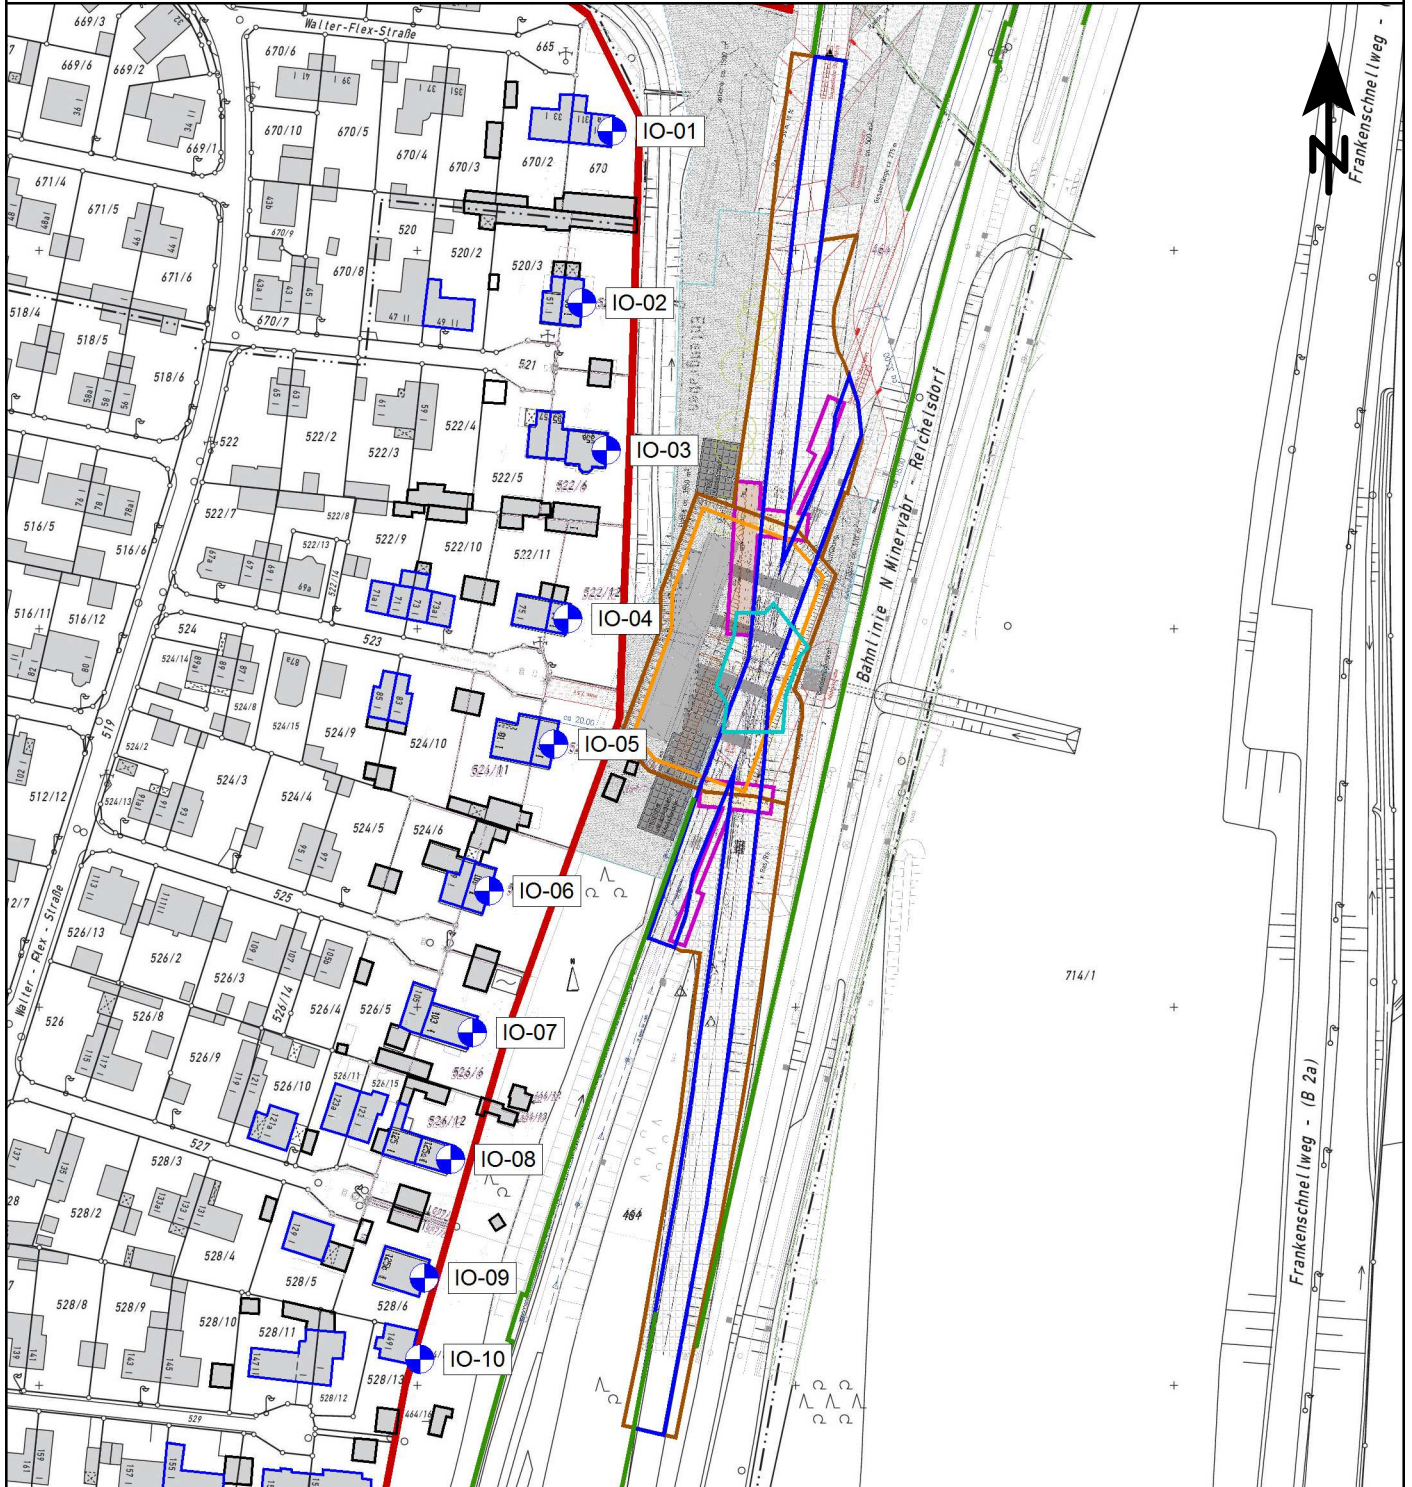









Schalltechnische Untersuchung

DB Netz AG, Bahnstrecke 5320 Treuchtlingen - Nürnberg

EÜ Entengraben km 54,409 und Überwerfungsbauwerk km 54,410



Zeichenerklärung

- | | |
|--|--|
|  Hauptgebäude |  Verbau |
|  Nebengebäude |  Erdarbeiten |
|  Wand |  Betonierarbeiten |
|  Immissionsort |  Gleisbauarbeiten |
|  allgemeine Wohngebiete |  Abbrucharbeiten |

Übersichtslageplan Lage der Bautätigkeiten

Maßstab: 1:2000
 Bearbeitungsstand: 07/2016
 Projekt: 2016 863-2

Anlage 1

Auftraggeber:

WKP Planungsbüro für
 Bauwesen GmbH
 Karl-Marx-Str. 23

01109 Dresden

Auftragnehmer:

em plan
 Planung + Beratung
 im Immissionsschutz

Westheimer Straße 22
 86356 Neusäß
 0821/455 179 0
 info@em-plan.com