


Schalltechnische Untersuchung

DB Netz AG, Bahnstrecke 5320 Treuchtlingen - Nürnberg

EÜ Entengraben km 54,409 und Überwerfungsbauwerk km 54,410

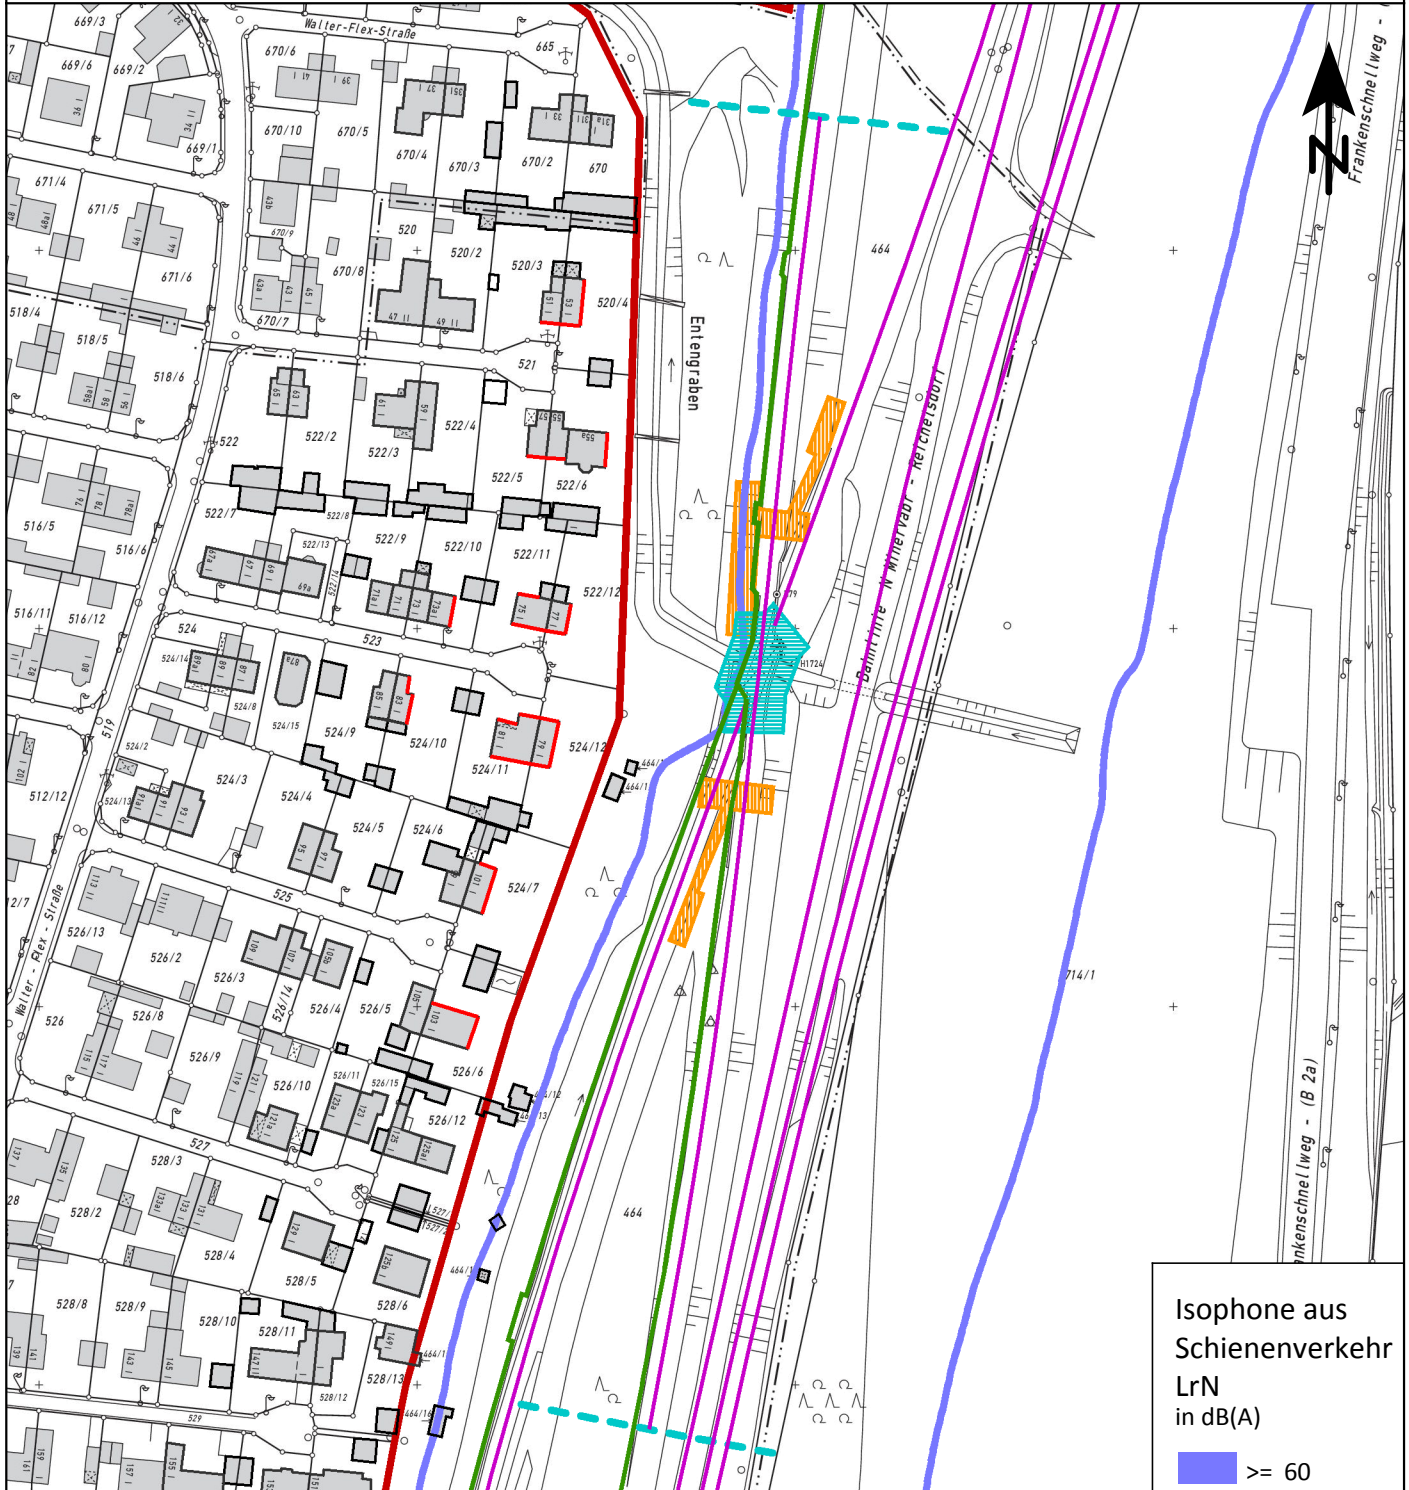

Isophone aus Schienenverkehr
LrN
in dB(A)

 ≥ 60

Zeichenerklärung

- Hauptgebäude
- Nebengebäude
- Verbauarbeiten
- Abbrucharbeiten
- allgemeine Wohngebiete
- Schiene
- Wand
- Fassade mit >60 dB(A) nachts

Übersichtslageplan, Nachtzeitraum
Überschreitungsbereich 60 dB(A) bei Abbruch-/Verbauarbeiten
Schienenverkehrslärm als 60 dB(A)-Isophone

Maßstab: 1:2000
Bearbeitungsstand: 04/2019
Projekt: 2019 863

Anlage 2

Auftraggeber:

WKP Planungsbüro für
Bauwesen GmbH
Karl-Marx-Str. 23
01109 Dresden

Auftragnehmer:

emplan
Planung + Beratung
im Immissionsschutz
Westheimer Straße 22
86356 Neusäß
0821/455 179 0
info@em-plan.com