

Zeichenerklärung:

Planung

- Einschnittsböschung / Versickermulde
- Mulde mit Fließrichtung / Versickermulde
- Wirtschaftsweg / Geh- und Radweg
- Trennstreifen mit Böschung und Rasenmulde
- Bankett
- Fahrbahn mit Achse und Fahrstreifenaufteilung
- Bankett
- Dammböschung
- Gehweg
- Straßenebenenflächen
- Fahrbahnteiler / Insel
- Brücke mit Widerlager

Immissionsschutz

- Lärmschutzwand
- Objekt-Nr. ohne / mit Grenzwertüberschreitung
- Gebäudeseiten mit Grenzwertüberschreitung

Sonstiges

- freizuhaltendes Sichtfeld
- Baufeldgrenze
- Rückbaufläche
- Leiteinrichtung für Amphibien und Kleintiere
- Kleintierdurchlass
- Vogelirritationsschutzwand
- Randstein

Versorgungseinrichtungen

vorhanden	geplant	
W	W	Trinkwasserleitung
G	G	Gasleitung
E	E	E-Freileitung
E	E	E-Leitung
SW	SW	Fernmeldekabel
		Schmutzwasserleitung

Entwässerung

vorhanden	geplant	
DN 1200	DN 1200	Regenwasserleitung
		Sickerleitung
		Huckepackleitung
		Straßenablauf mit Anschlussleitung
		Kaskade

Regelungsverzeichnis


Nr.	Nr. im Regelungsverzeichnis
12	

Schutzgebiete, Natur, Landschaft, Wasser

- Überschwemmungsgebiet
- gesetzlich geschütztes Biotop
- Landschaftsschutzgebiet
- Bodendenkmal

weitere Gebiete

- archaische Verdachtsfläche

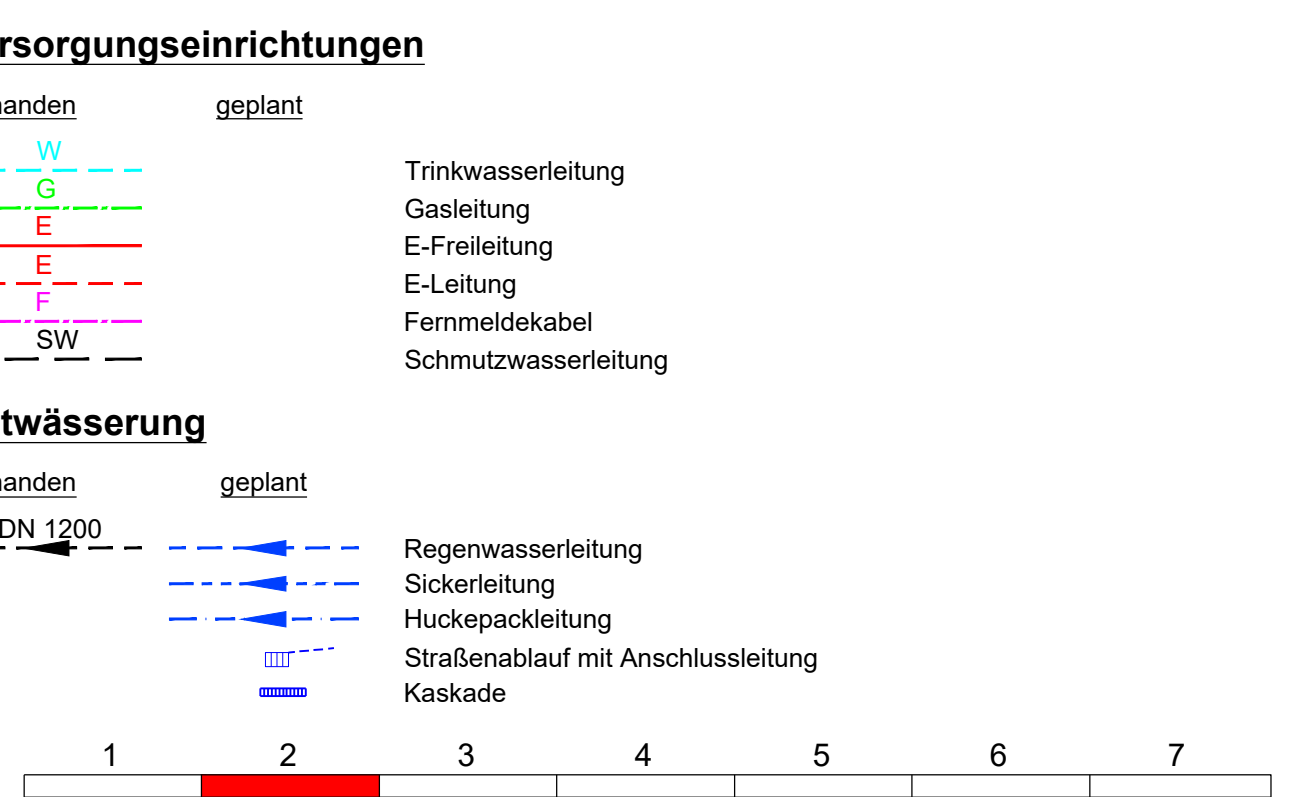

Planverfasser:	Ingenieurbüro Grassl GmbH Machtlfinger Straße 5 81379 München Tel.: 089 410737-700, Fax: 089 410737-800, Email: muenzen@grassl-ing.de	Datum	Zeichen
GRASSL BERATENDE INGENIEURE BAUWESEN		bearbeitet: 17.12.2019	Ra
		gezeichnet: 17.12.2019	Ra
		geprüft: München, den 25.01.2020	
		F. Müller (Dipl.-Ing. Univ. Florian Müller)	

Stadt Herzogenaurach, Tiefbauamt Marktpl. 11, 91074 Herzogenaurach	Datum	Zeichen
	geprüft: 25.01.2020	

Staatliches Bauamt Nürnberg Zeilhof 6, 90443 Nürnberg	Datum	Zeichen
	geprüft: 25.01.2020	

Nr.	Art der Änderung	Datum	Zeichen

FESTSTELLUNGSENTWURF

Vorhabensträger: Stadt Herzogenaurach Marktplatz 11 91074 Herzogenaurach Tel.: 09132901-0, Fax: 09132901-119 Email: rat@herzo@herzogenaurach.de Stelle / Abschn.-Nr. / Status: 92262_430_0,000 bis 92262_400_0,945 PROJIS-Nr.:	Unterlage / Blatt-Nr.: 5 / 2 Lageplan
Maßstab: 1:1000	

Neubau der Ortsumfahrung Niederdorf - Neuses
Gemeindliche Baulast GVS Bau-km 0+000 bis Bau-km 3+526
Gemeindliche Sonderbaulast St2263 Bau-km 3+526 bis Bau-km 5+100

aufgestellt:
Stadt Herzogenaurach
Cornelia Heiliger
Dr. German Hacker, 1. Bürgermeister
Herzogenaurach, 01.07.2020