


### Zeichenerklärung:

- Einzugsflächen mit Art der Niederschlagswasserbeseitigung**
- Breittflächiger Geländeabfluss vom Vorfluter
  - Ableitung in bestehende Entwässerungsgraben/-mulden
  - Mulden-Drainage-System
  - Vegetationspassage
  - Ableitung in öffentliche Entwässerungskanäle
  - Einzugsgebiet RRA1 mit Ableitung in die Aurach
  - Einzugsgebiet RRA2 mit Ableitung in die Aurach
  - Einzugsgebiet RRA3 mit Ableitung in Graben im Tal "Am Kühwasen"
  - Einzugsgebiet RRB1 mit Ableitung in die Altaurach
  - Einzugsgebiet RRB2 mit Ableitung in die Altaurach
  - Teilinzugsgebiet vorhandenes ASB/RHB des SIBA N, KP 7 mit St2244, West
  - Teilinzugsgebiet vorhandenes RHB des SIBA N, KP 7 mit St2244, Ost
  - Teilinzugsgebiet vorhandenes ASB/ des SIBA N, KP 7 mit St2244, Ost
  - Teilinzugsgebiet mit vorhandener Direktleitung in die Mittlere Aurach (Mühlbach)
  - Außengebiet
- Übergabepunkt mit Nummer**
- Einleitungsstelle mit Nummer**
- Entwässerung**
- |           |            |                                    |     |                             |
|-----------|------------|------------------------------------|-----|-----------------------------|
| vorhanden | geplant    | Regenwasserleitung                 | 2.1 | Nr. im Regelungsverzeichnis |
| DN 200    | DN 200     | Drainageleitung                    |     |                             |
|           | Dr. DN 100 | Rohrdurchlass                      |     |                             |
|           |            | Straßenablauf mit Anschlussleitung |     |                             |
|           |            | Prüfschacht                        |     |                             |
|           |            | Prüfschacht Drain                  |     |                             |
|           |            | Abflussschacht                     |     |                             |
- Sonstiges**
- Brücke mit Widerlager
  - Überschwemmungsgebiet
  - Baufeldgrenze
- Verwaltung**
- Flurstücksgrenze
  - Gemarkungsgrenze

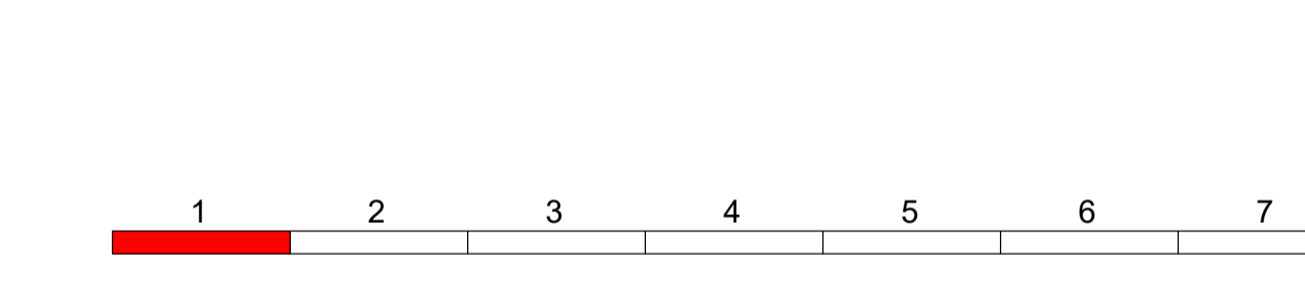

Planverfasser:		Datum		Zeichen	
<b>GRASSL</b> BERATENDE INGENIEURE BAUWESEN		Ingenieurbüro Grassl GmbH Machtlfinger Straße 5 81379 München Tel.: 089410737-700, Fax: 089410737-800, Email: muenchen@grassl-gi.de		bearbeitet: 17.12.2019 Ra gezeichnet: 17.12.2019 Ra	
Stadt Herzogenaurach, Tiefbauamt Marktplatz 11, 91074 Herzogenaurach		geprüft: 25.01.2020		Datum	
Staatsliches Bauamt Nürnberg Zeilhof 6, 90443 Nürnberg		geprüft: 25.01.2020		Datum	
Nr.:		Art der Änderung		Datum	
				Zeichen	

### FESTSTELLUNGSENTWURF

Vorhabensträger: Stadt Herzogenaurach Marktplatz 11 91074 Herzogenaurach Tel.: 09132991-0, Fax: 09132991-119 Email: rahaus@herzogenaurach.de Städte-/Abw.-Nr./Station: 52003_436_01000_00000_400_01041		Unterlage / Blatt-Nr.: 8 / 1 Lageplan der Entwässerungsmaßnahmen	
PROJIS-Nr.:		Maßstab: 1:1000	
<b>Neubau der Ortsumfahrung Niederdorf - Neuses</b>			
Gemeindliche Baulast GVS Bau-km 0+000 bis Bau-km 3+526 Gemeindliche Sonderbaulast St2263 Bau-km 3+526 bis Bau-km 5+100			
aufgestellt: Stadt Herzogenaurach		Dr. Gernot Halber 1. Bürgermeister Herzogenaurach, 01.07.2020	