

FREISTAAT BAYERN
Regierungsbezirk Mittelfranken

Gemarkung Großreuth b. Schweinau
Stadt Nürnberg


ZEICHENERKLÄRUNG

- Bestand
- Planung Verkehrsanlagen
- Rückbau / Abbuch
- Baumfällung
- Planung:
 - Fahrbahn mit Achse
 - Straßeneingrün
 - fugenoffener Belag
 - Radweg
 - Radwegfurf eingefärbt
 - komb. Geh- und Radweg
 - Gehweg
 - sonstige befestigte Fläche
 - Parkstreifen
 - Zufahrt mit Bordabsenkung
 - Grünfläche
 - Gehweg mit Zufahrt
 - Dammboschung (optional)
 - Einschnittsböschung
 - Wartehalle
 - Querneigung
 - Blindenleitsystem
- Sonstiges:
 - Planfeststellungsgrenze
 - Baufeldgrenze
- sonstige Planung
- Darstellung nachrichtlich übernommen
- Verkehrsfäche besonderer Zweckbestimmung
- neuer Baumstandort
- neuer Standort für Straßenbeleuchtung
- Fahrradständer überdacht
- Fahrradständer

Aktuelle LSA-Planung liegt derzeit nicht vor und ist daher nicht Teil der Planfeststellung.

Leitungsinformationen nicht zur Mäßeinnahme geeignet.

Farbige Darstellung entspricht der für den Ausbau benötigten Flächen!



Amt für Geoinformation und Bodenordnung Nürnberg
Digitale Stadtgrundkarte - Daten vom Geodatenservice
Stadt Nürnberg - Umweltamt
Untere Naturschutzbehörde - UwA/3
Stadt Nürnberg - Stadtplanungsamt
Stp/1 - Strategische räumliche Planung, FNP, INSEK

Koordinatenbezug: GK-System
Höhenbezug: u.N.N.

VERKEHRSPLANUNGSAMT

Feststellungsentwurf 5.2.1

Nürnberg, den 21.06.2021

St 2245 Rothenburger Straße
Lückenschluss Tiefes Feld

Lageplan
Übersicht

Maßstab: 1:1000

BEAR.	DATUM	NAME
06/2021	06/2021	Bayer
06/2021	06/2021	Stenke
06/2021	06/2021	Tosert

DATUM	NAME	GEPR.	ART DER ÄNDERUNG
1			
2			
3			
4			
5			

Nürnberg, den 18.06.2021
Unterschrift: gez. K. Prüßner

R:\Projekte\2018\06025_001_Nürnberg_Rothenburger_Straße\1_Lageplan\05_2.1_Lageplan_Übersicht.dwg, S.1, 18.06.2021 08:43:36, S. Steiner