




### Schnitt a-a

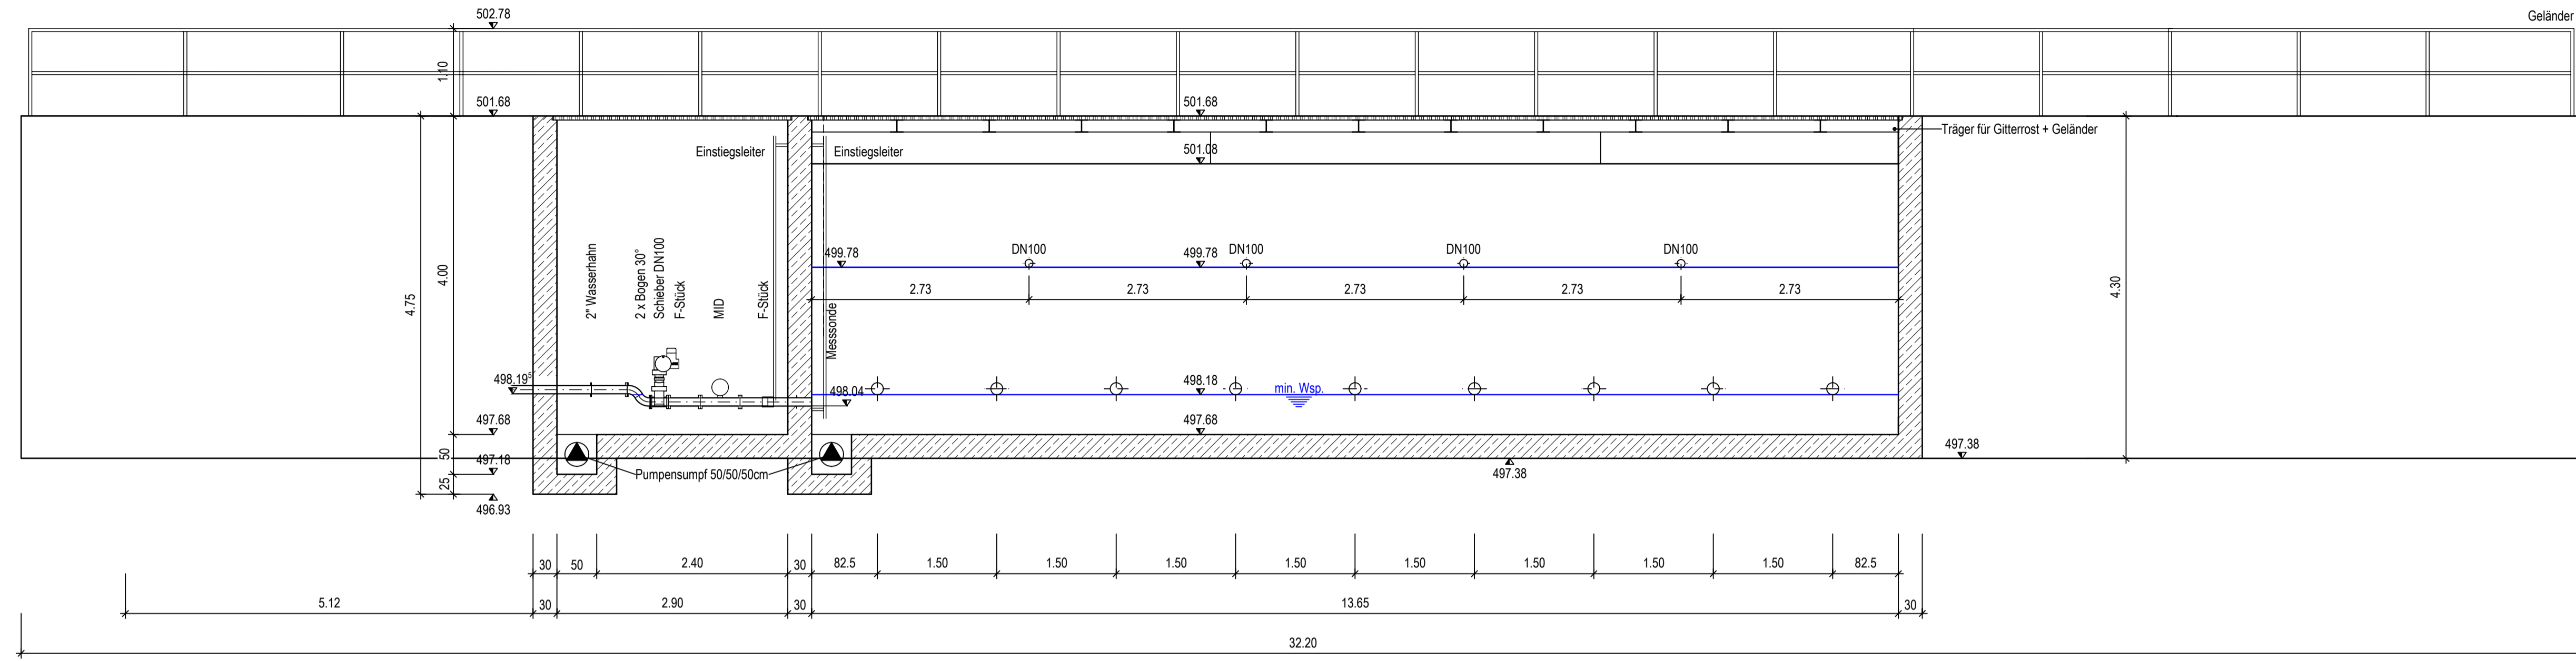

### Schnitt b-b

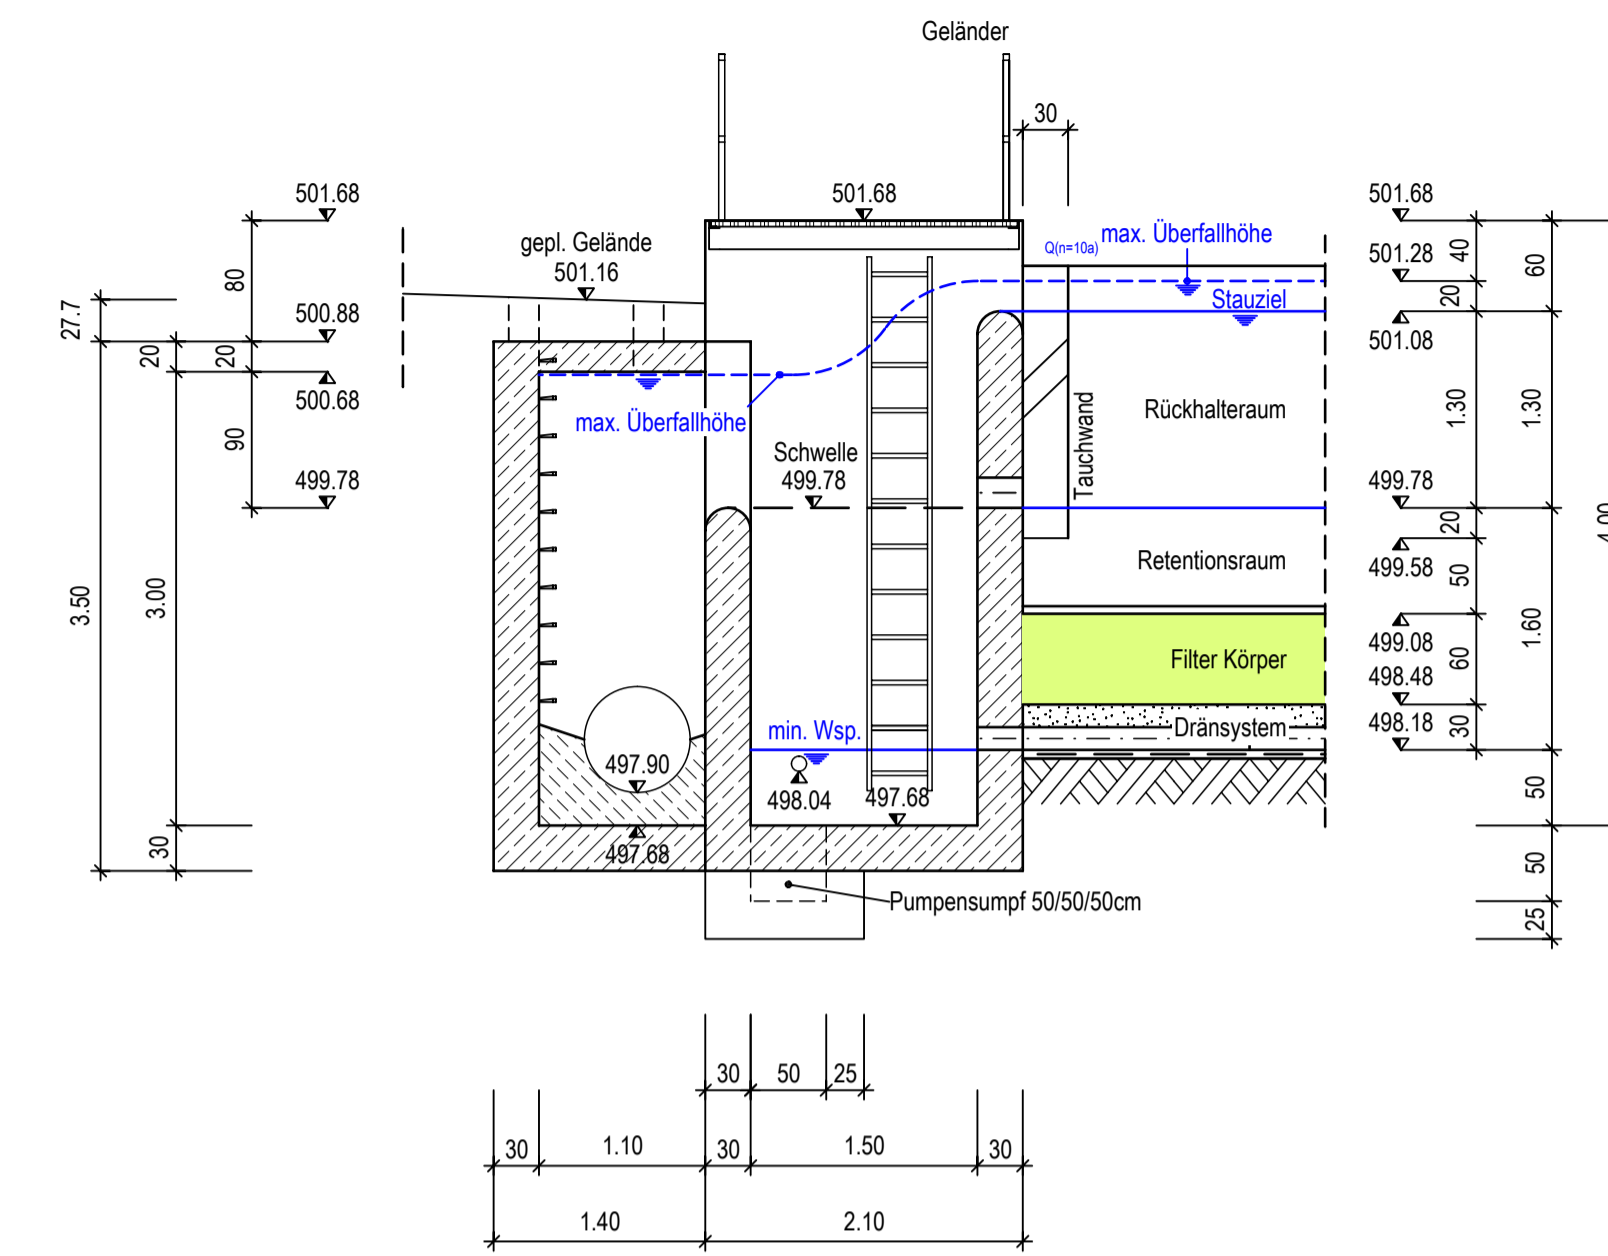

### Grundriss

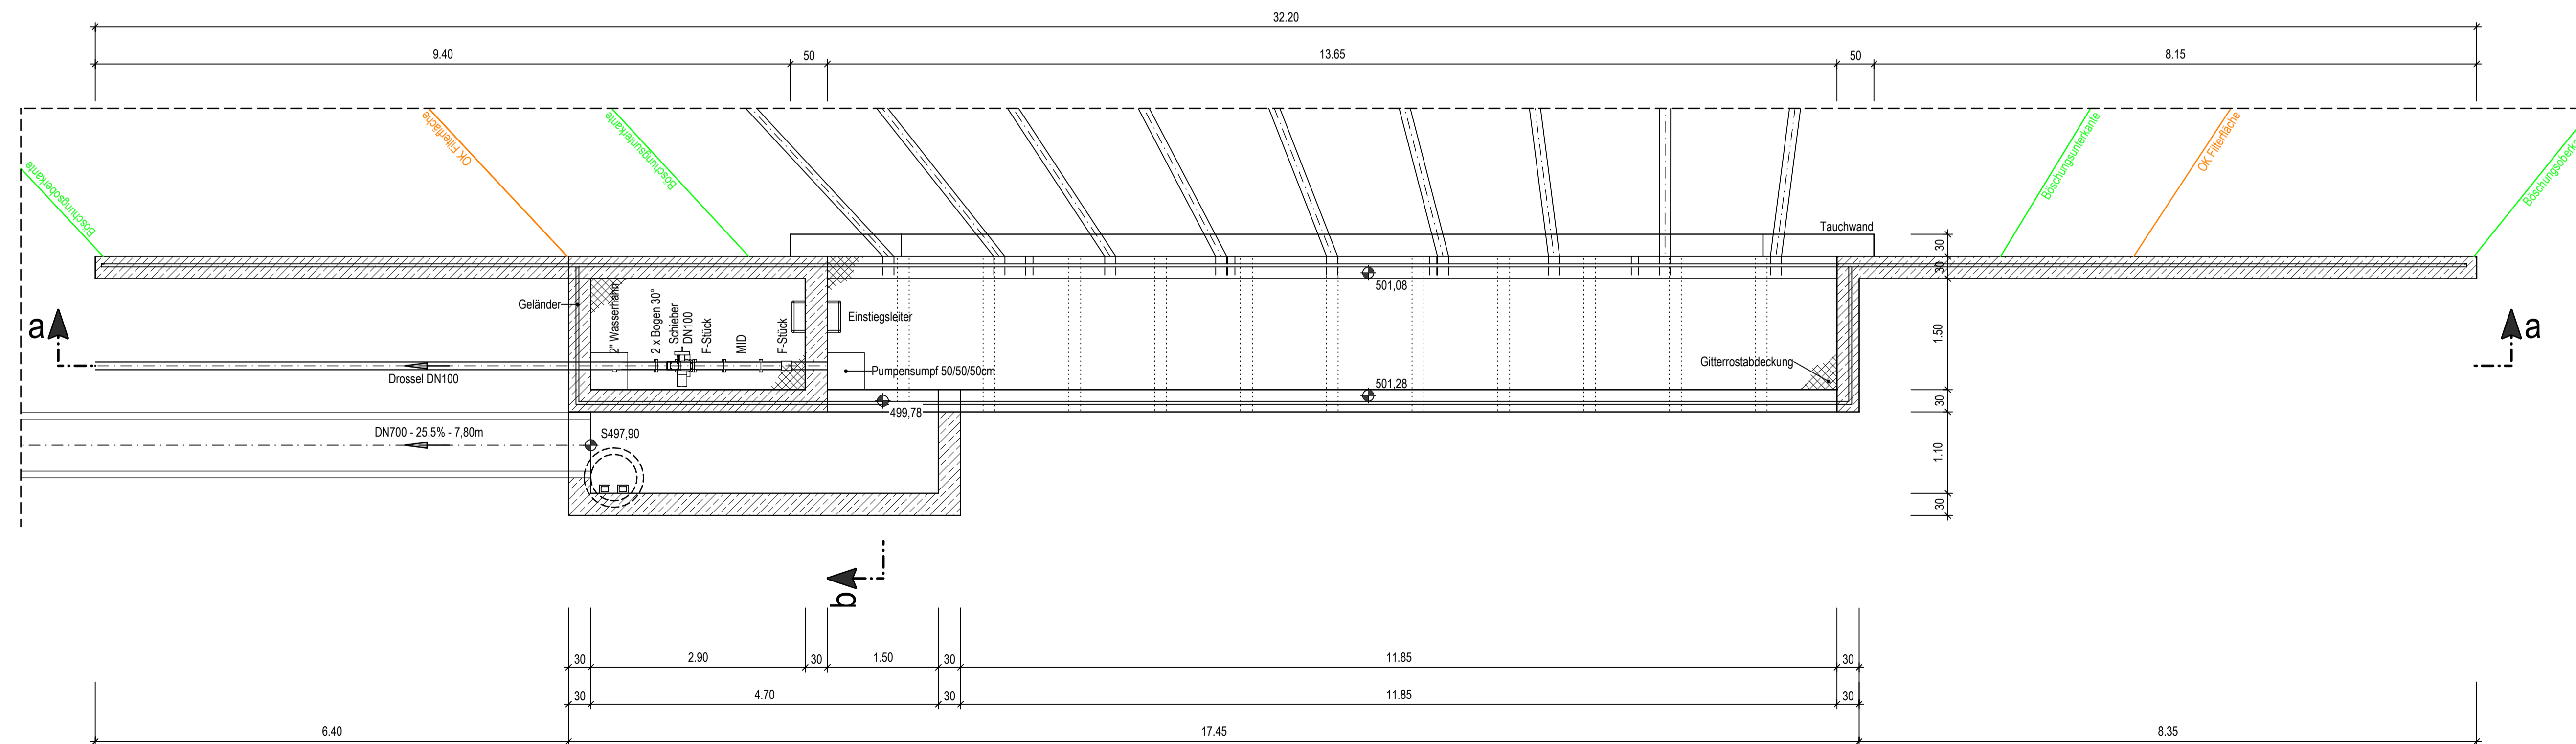

Antragsteller:  
Ziegler Holding GmbH  
Betzenmühle 3, 95703 Plößberg / OPf.



Plößberg,  
Ort, Datum

Auftragnehmer:  
Beratende Ingenieure  
Bauingenieurwesen  
Kettlerstraße 11, 92637 Weiden i.d.OPf.,  
TEL. 0961 390 93 0, FAX 0961 390 93 21  
www.zwick-ingenieure.de, info@zwick-ingenieure.de



S. Forster  
gez. von  
R. Kraus  
gez. von

Weiden, 19.10.2018  
Ort, Datum

Projekt:  
Planfeststellung § 18 AEG  
Bahnhofsareal Wiesau  
Plan:  
Ablaufbauwerk

Projekt-/Plannummer:  
Z226-002-17

Leistungsphase:  
Genehmigungsplanung

Maßstab:  
1:50