




Detail A: Retentionsbodenfilter mit Regenrückhaltung M=1:25

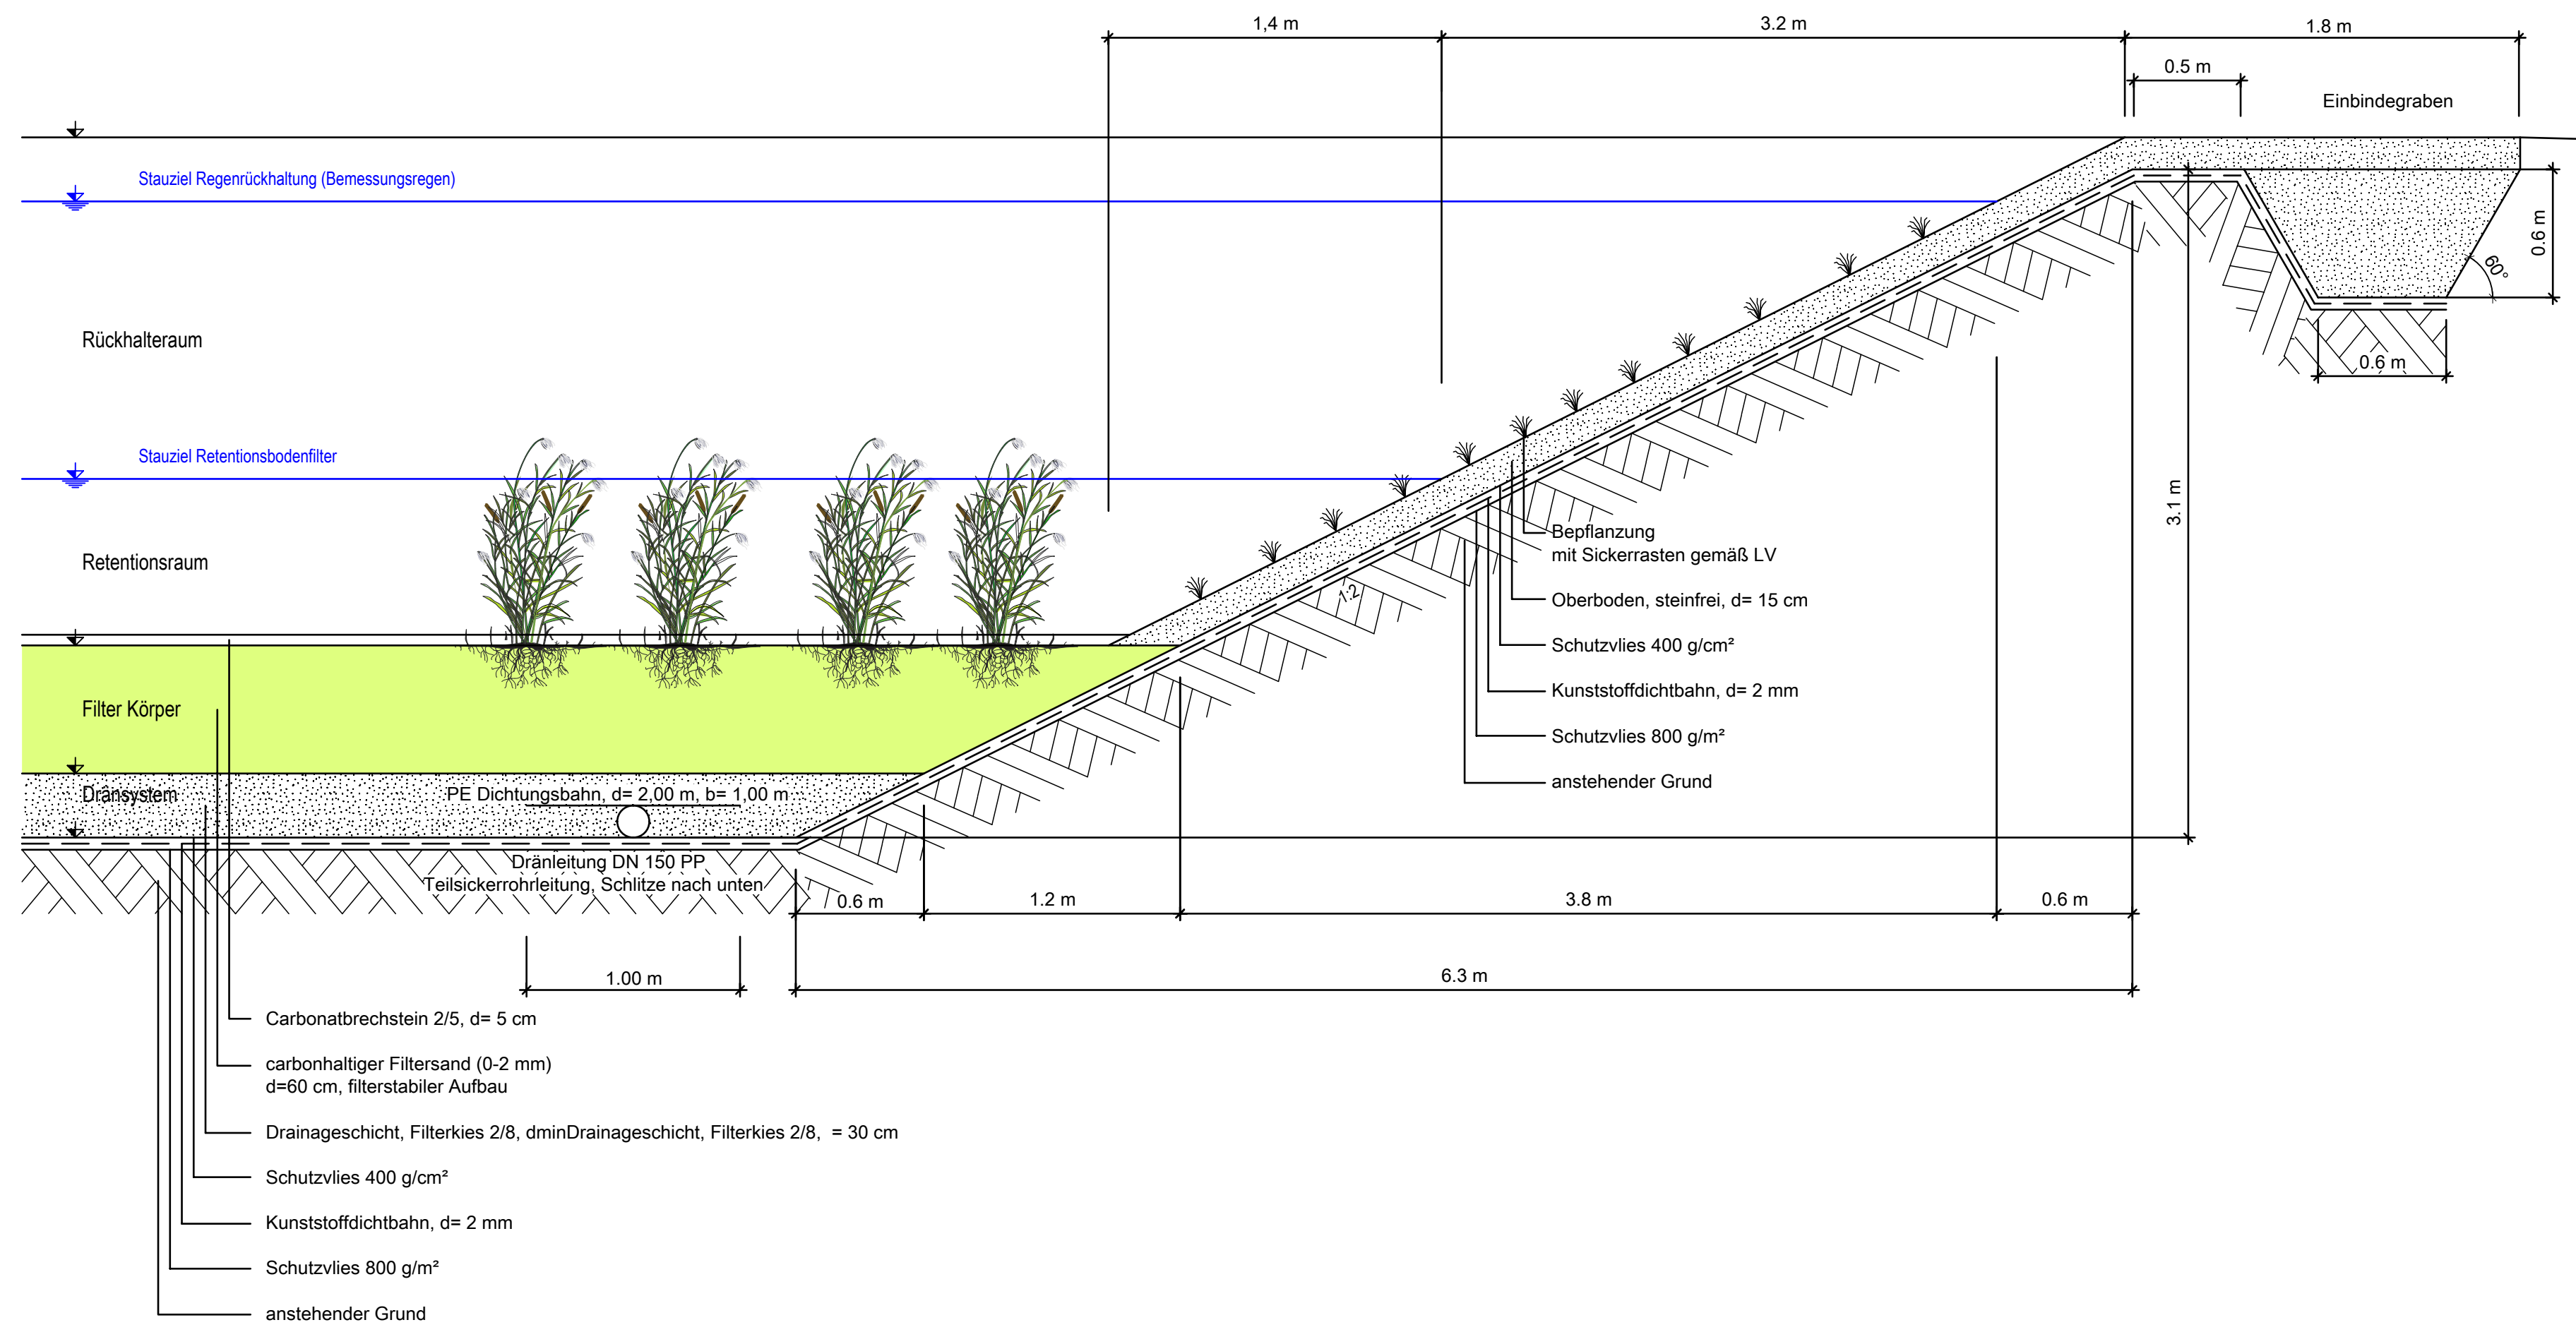


Detail B: Beton-Sohlschale M=1:25 225x75x50

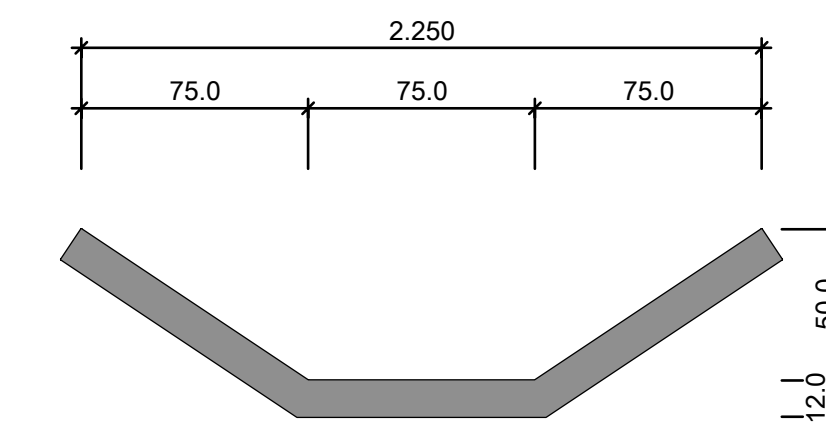


Lageplanausschnitt M=1:1000

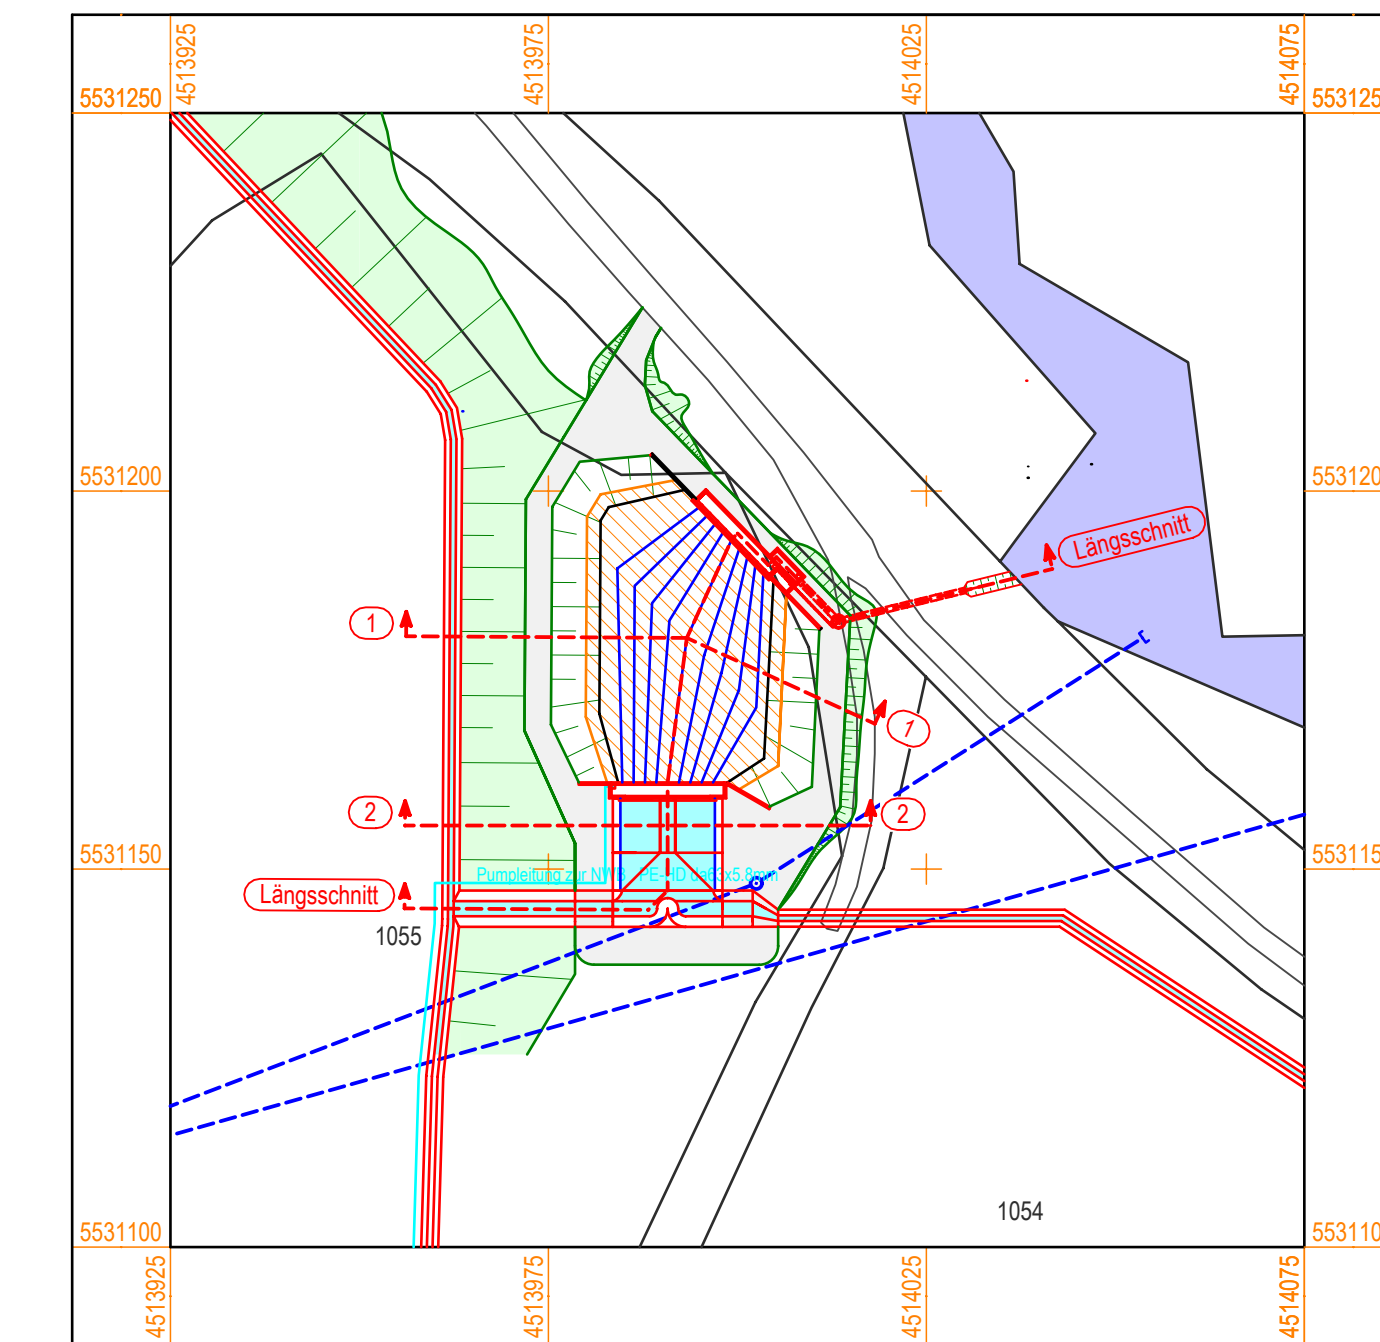


Schnitt 1 M=1:250

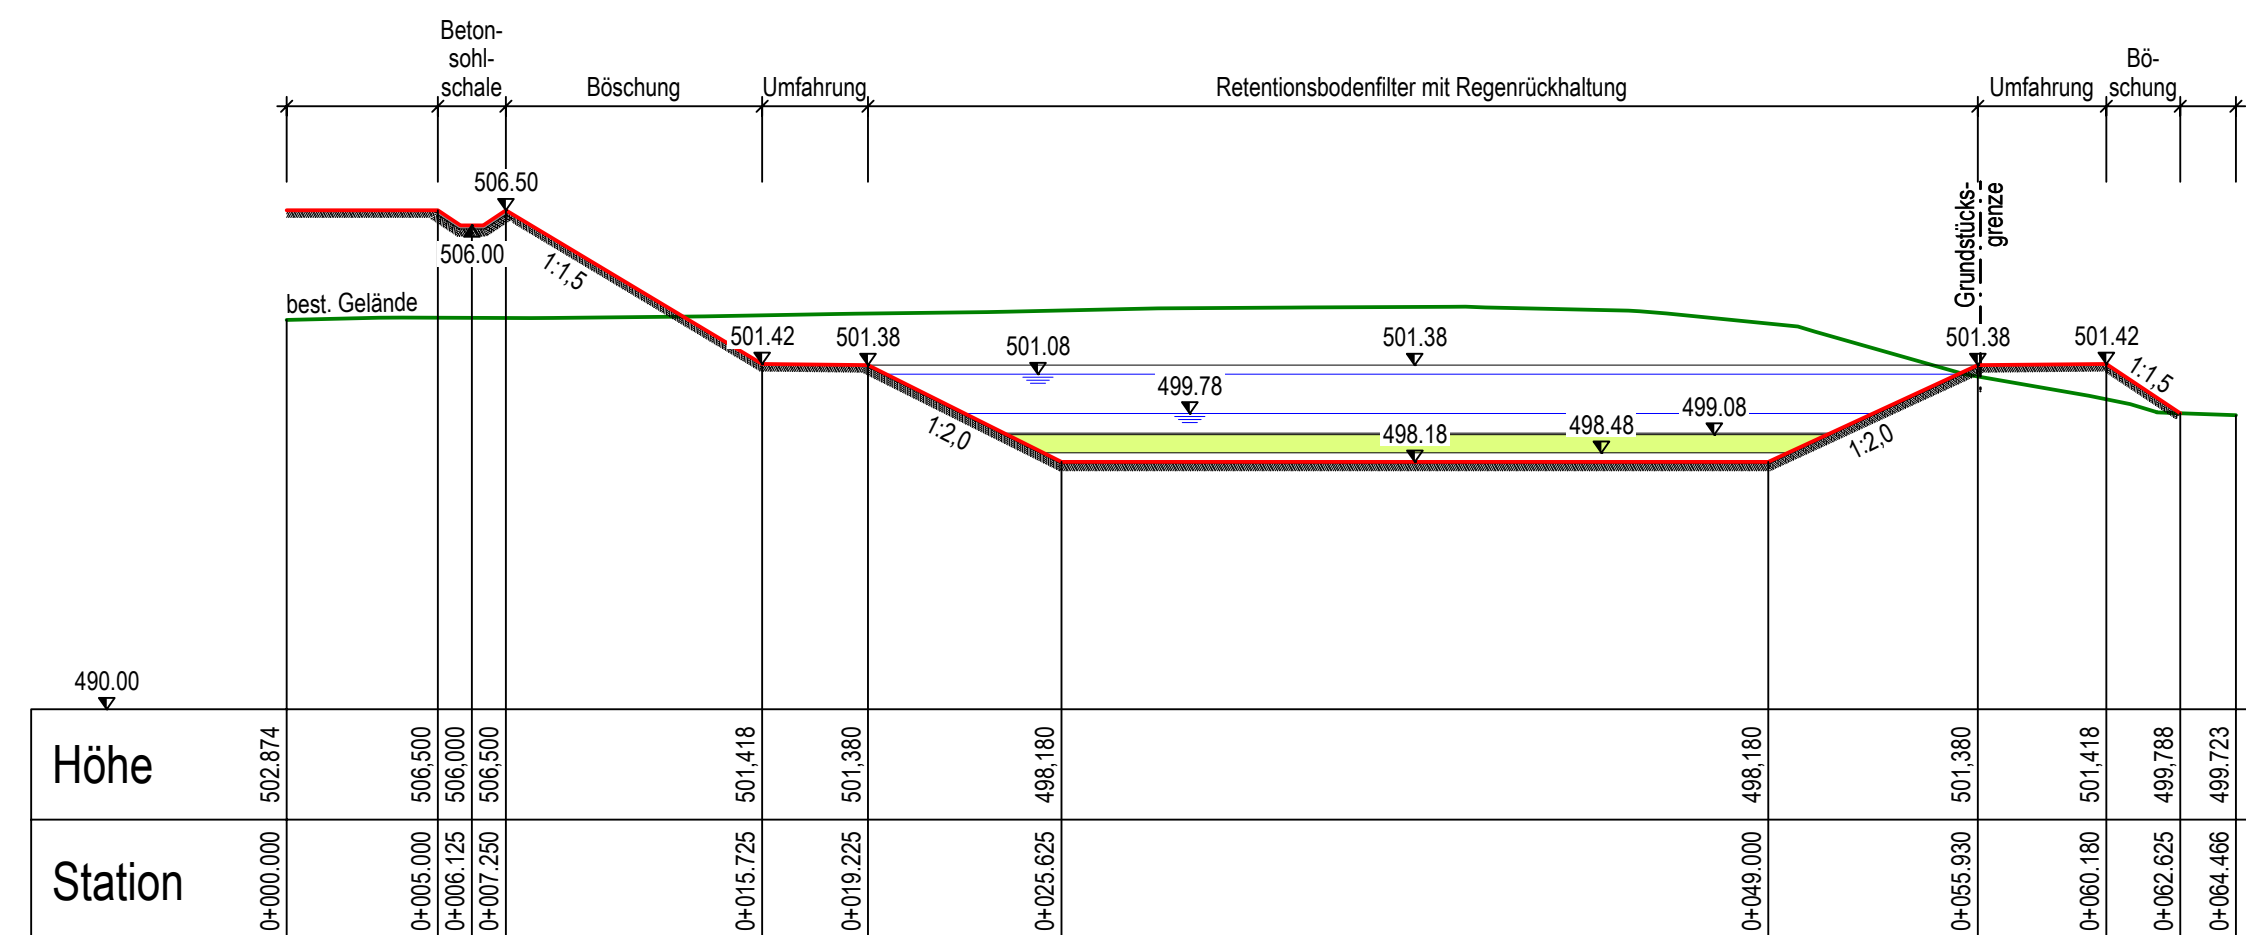

Schnitt 2 M=1:250

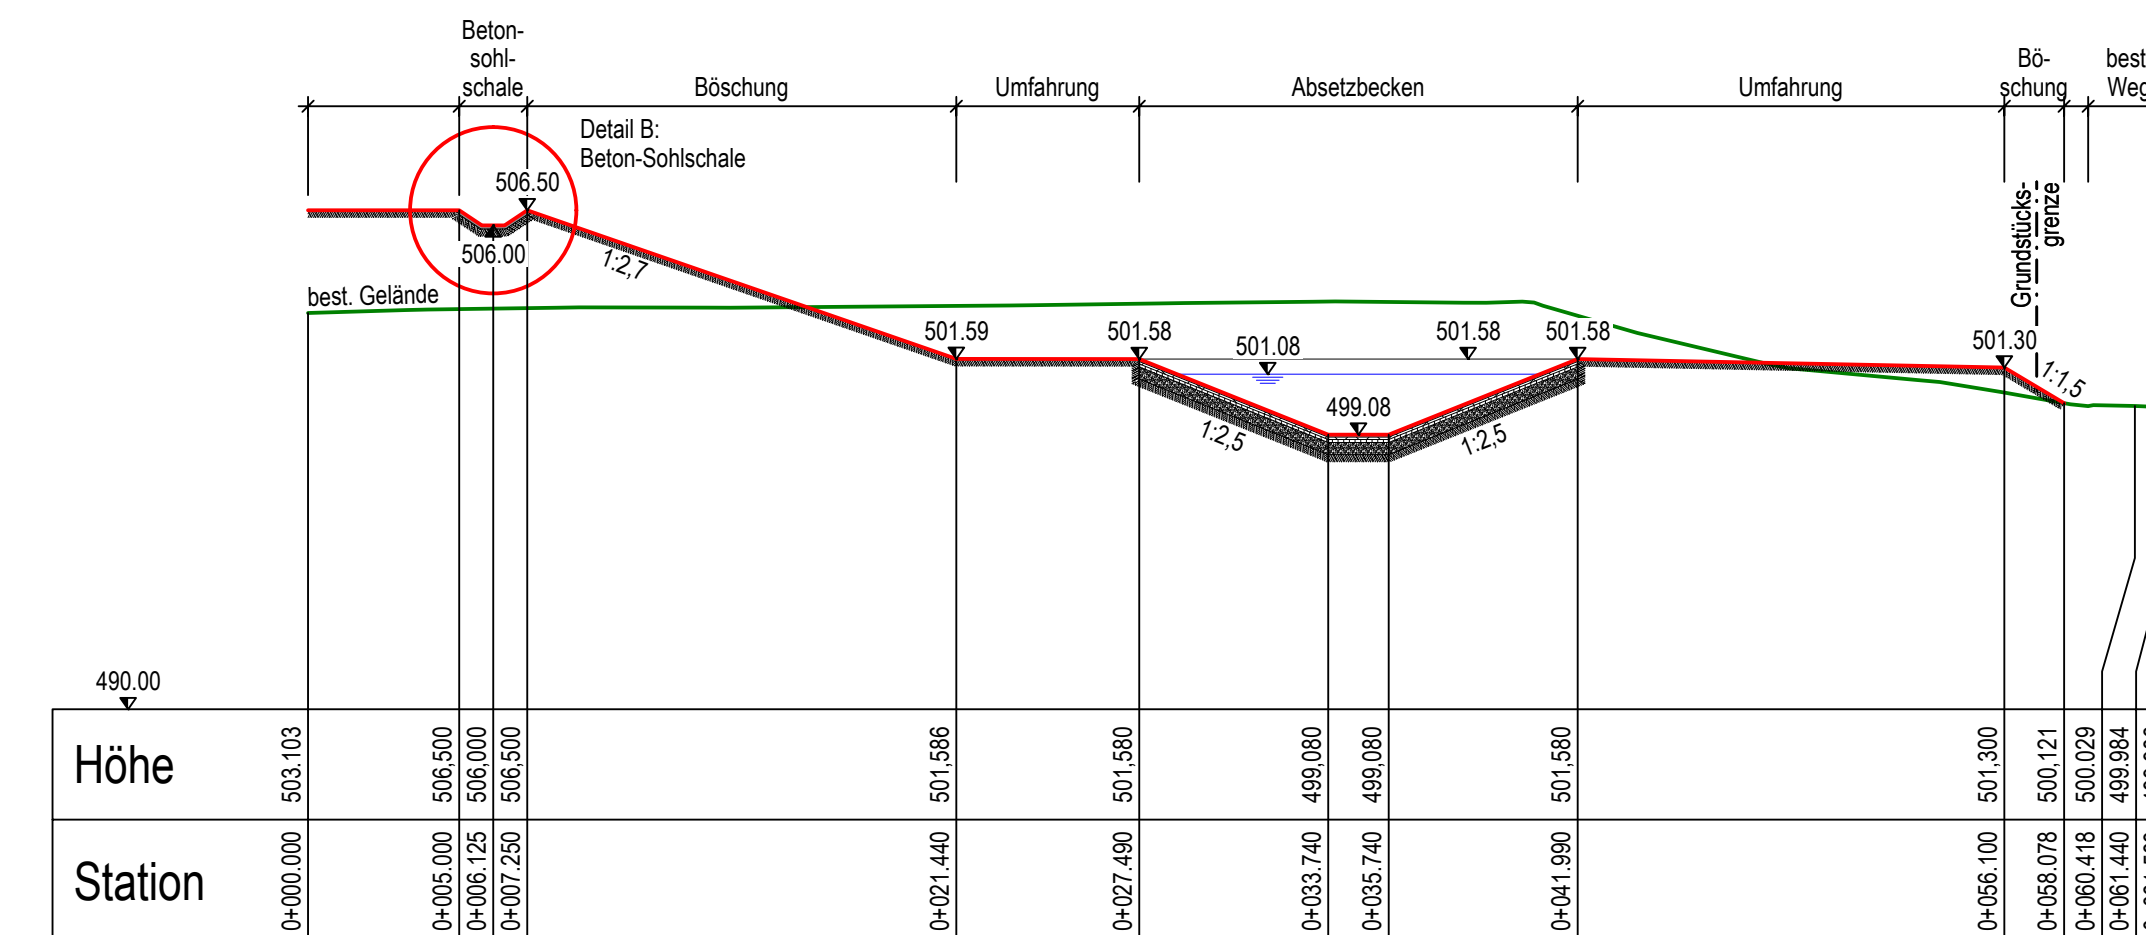

Längsschnitt M=1:250

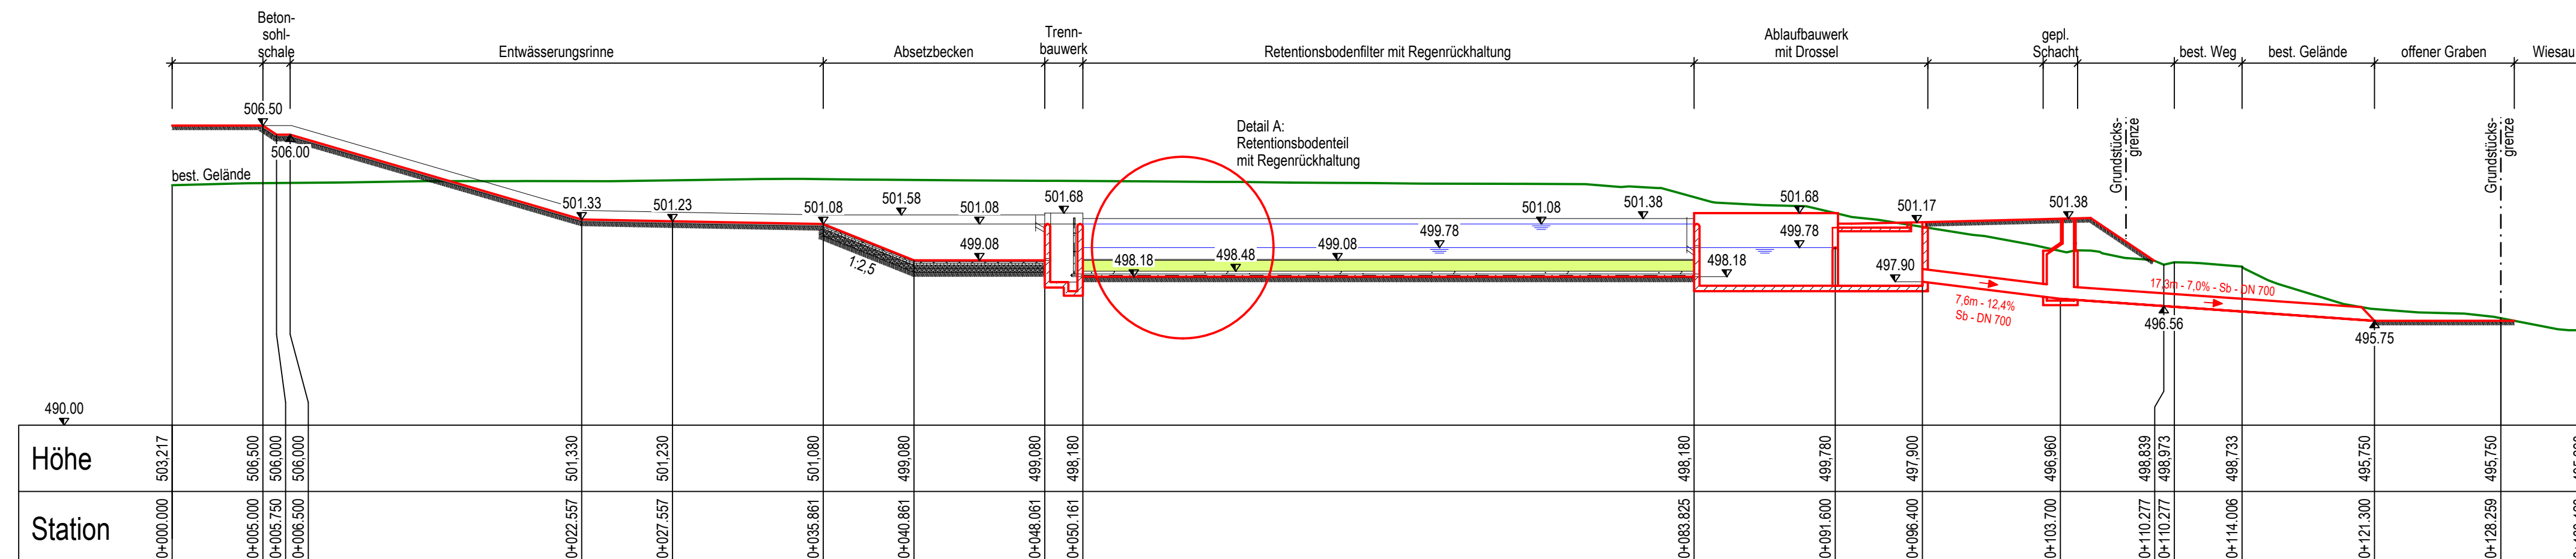

Quellenangabe:
Geobasisdaten: Bayerische Vermessungsverwaltung

Änderungen:

a	Quellenangabe	03.04.2019	S. Forster	R. Kraus
		am	gez. von	gepr. von

Antragsteller:
Ziegler Holding GmbH
Betzenmühle 3, 95703 Plößberg / OPf.



Plößberg,

Auftraggeber:
Beratende Ingenieure
Bauingenieurwesen
Koppenstraße 11, 92637 Weiden i.d.OPf.
TEL. 0961.390.93 0, FAX 0961.390.93 21
www.zwick-ingenieur.de, info@zwick-ingenieur.de



Weiden, 19.10.2018

Projekt:
Planfeststellung § 18 AEG
Bahnhofsareal Wiesau

Plan:
Schnitte

Leistungsphase:
Genehmigungsplanung

Projekt-/Plannummer:
Z226-002-18 a

Maßstab:
1:250