

FREISTAAT BAYERN
Regierungsbezirk Mittelfranken

Gemarkung Großreuth b. Schweinau
Stadt Nürnberg

ZEICHENERKLÄRUNG


- Bestand
- Planung Verkehrsanlagen
- ☀ Rückbau / Abbuch
- ☀ Baumfällung
- sonstige Planung
- Darstellung nachrichtlich übernommen
- Verkehrshäufigkeit
- besonderer Zweckbestimmung
- neuer Baumstandort

Grunderwerb:

- Flurstücksgrenze
- 180/6 Flurstücksnummer
- lfd. Flurstücknummer im Grunderwerbsverzeichnis
- Flurstück Nr.
- Gesamtgröße des Flurstücks
- Größe der Teilfläche
- Teilflächen eines Flurstücks
- lfd. Flurstücksnummer im Grunderwerbsverzeichnis
- zu erwerbende Grundstücksflächen U-Bahn
- zu erwerbende Grundstücksflächen Straßenbau
- Grundstücke vorübergehend in Anspruchnahme Straßenbau
- Grundstücke vorübergehend in Anspruchnahme Straßenbau (Eigentum der Stadt Nürnberg)
- Grundstücke Eigentum der Stadt Nürnberg

Sonstiges:

- Planfeststellungsgrenze
- Baufeldgrenze
- Farbige Darstellung entspricht der für den Ausbau benötigten Flächen!



amt für Geoinformation und Bodenordnung Nürnberg
Digitale Stadtkarte - Daten vom Geodatenservice
Stadt Nürnberg - Umweltamt
Untere Naturschutzbehörde - Uwa/3
Stadt Nürnberg - Stadtplanungsamt
Stp/1 - Strategische räumliche Planung, FNP, INSEK
Koordinatenbezug: GK-System
Höhenbezug: u.N.N.

VERKEHRSPLANUNGSAMT

Feststellungsentwurf 10.2

Nürnberg, den 21.06.2021

Unterschrift gez. Wünder
gez. Jülich (4921)

bearbeitet im Auftrag von VPL:

Entw. + Bergr. GmbH
Ingenieur- und Planer Nürnberg
80443 Nürnberg
Am Planer 23, Tel. 0911 28204-0
www.entw-bergr.de

Nürnberg, den 18.06.2021
Unterschrift gez. K. Prüßner

St 2245 Rothenburger Straße Lückenschluss Tiefes Feld		Lageplan Grunderwerb	
Maßstab: 1:1000	BEAR. 06/2021 Bayer	DATUM	NAME
	GEZ. 06/2021 Stempel/Sternkopf	06/2021	Tosern
	GEPR. 06/2021	ART DER ÄNDERUNG	
ÄNDERUNGSN.	DATUM	NAME	GEPR.
1			
2			
3			
4			
5			