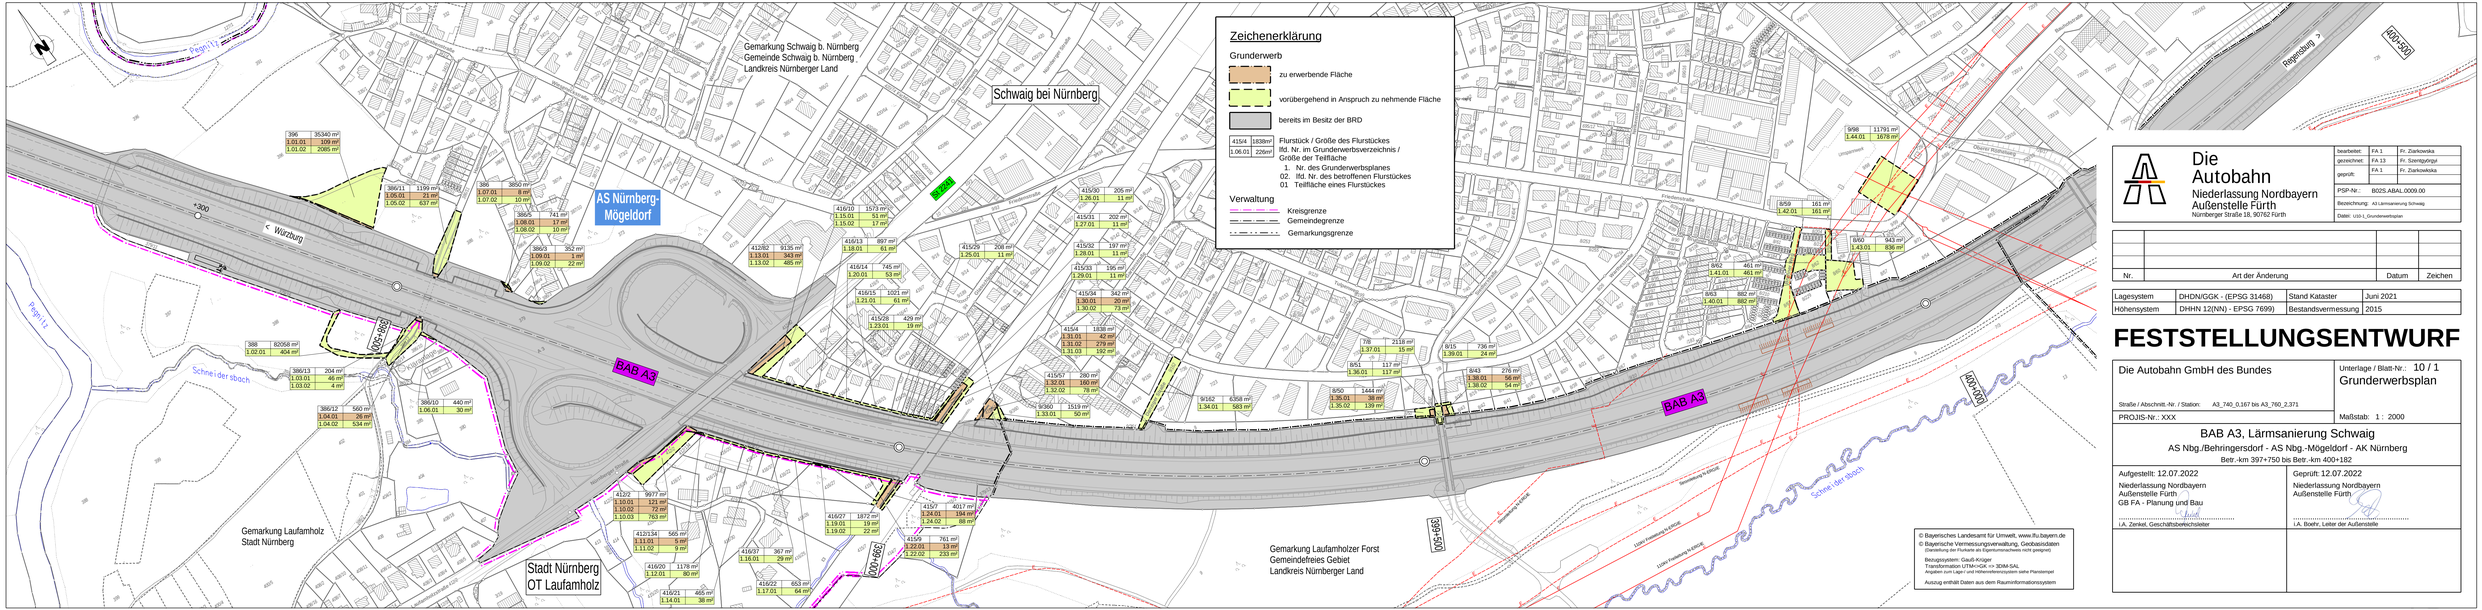

Die Autobahn
Niederlassung Nordbayern
Außenstelle Fürth
Nürnberger Straße 18, 90762 Fürth

bearbeitet:	FA 1	Fr. Ziarkowska
gezeichnet:	FA 13	Fr. Szentgyörgyi
geprüft:	FA 1	Fr. Ziarkowska
PSP-Nr.:	B02S.ABAL.0009.00	
Bezeichnung:	A3 Lärmsanierung Schwaig	
Datei:	U10-1_Grunderwerbsplan	

Nr.	Art der Änderung	Datum	Zeichen

Lagesystem	DHDN/GGK - (EPSG 31468)	Stand Kataster	Juni 2021
Höhensystem	DHHN 12(NN) - EPSG 7699)	Bestandsvermessung	2015

FESTSTELLUNGSENTWURF

Die Autobahn GmbH des Bundes

Straße / Abschnitt -Nr. / Station: A3_740_0,167 bis A3_760_2,371

PROJIS-Nr.: XXX

Unterlage / Blatt-Nr.: 10 / 1
Grunderwerbsplan

Maßstab: 1 : 2000

BAB A3, Lärmsanierung Schwaig

AS Nbg./Behringersdorf - AS Nbg.-Mögeldorf - AK Nürnberg

Betr.-km 397+750 bis Betr.-km 400+182

Aufgestellt: 12.07.2022
Niederlassung Nordbayern
Außenstelle Fürth
GB FA - Planung und Bau

i.A. Zenkel, Geschäftsbereichsleiter

Geprüft: 12.07.2022
Niederlassung Nordbayern
Außenstelle Fürth

i.A. Boehr, Leiter der Außenstelle