



Regelquerschnitt Brückenbauwerk über Main-Donau-Kanal (nach RAA RQ 25B)

M 1 : 50

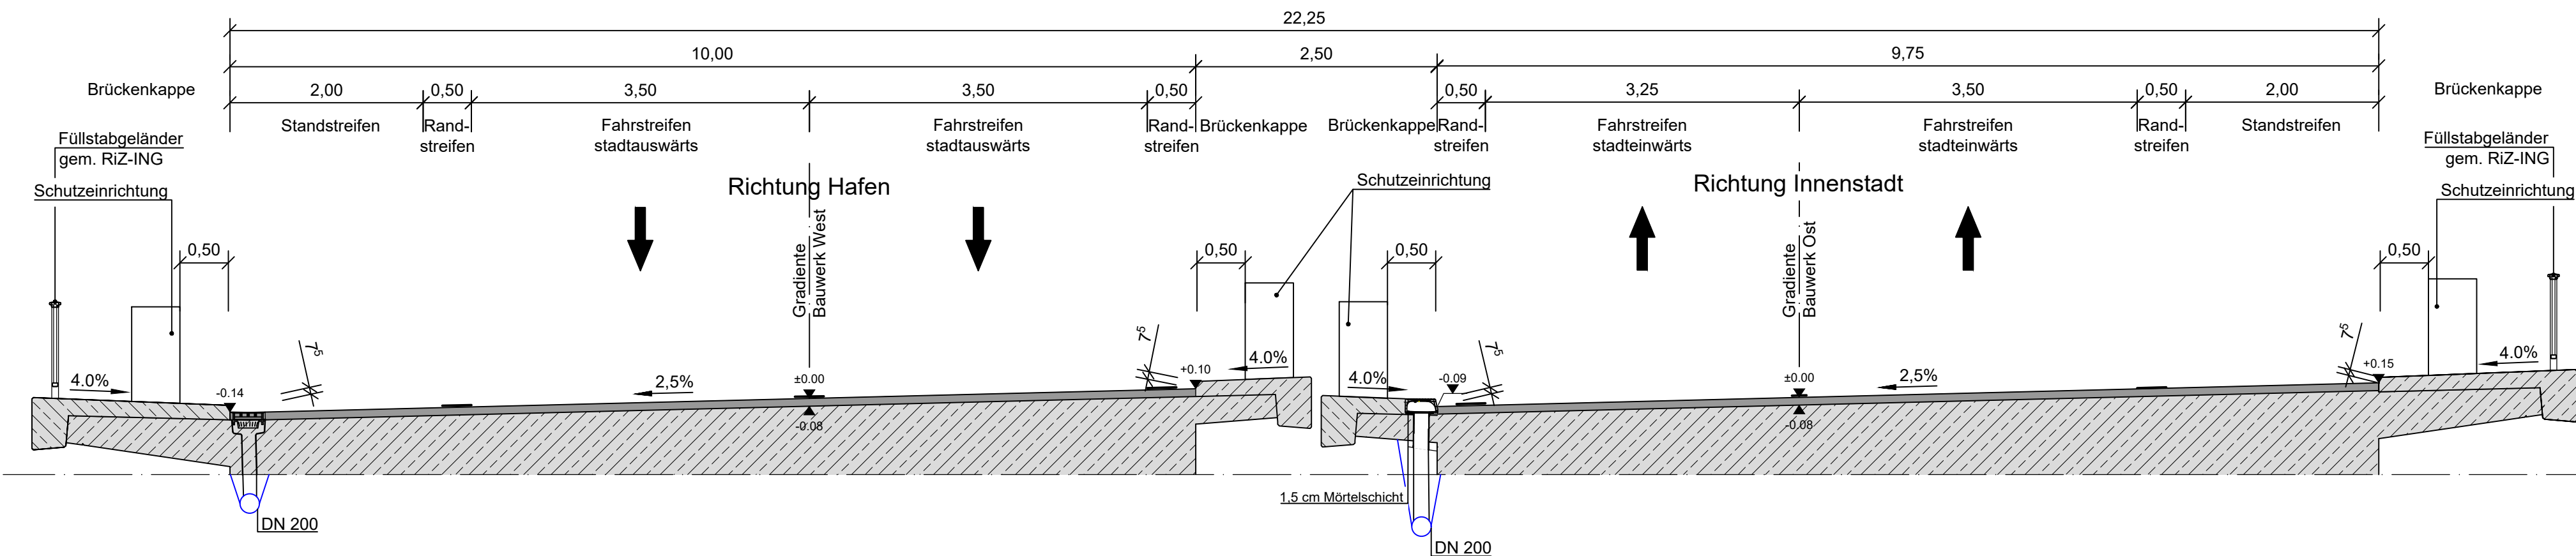

Regelquerschnitt Brückenbauwerk über Südwesttangente

M 1 : 50

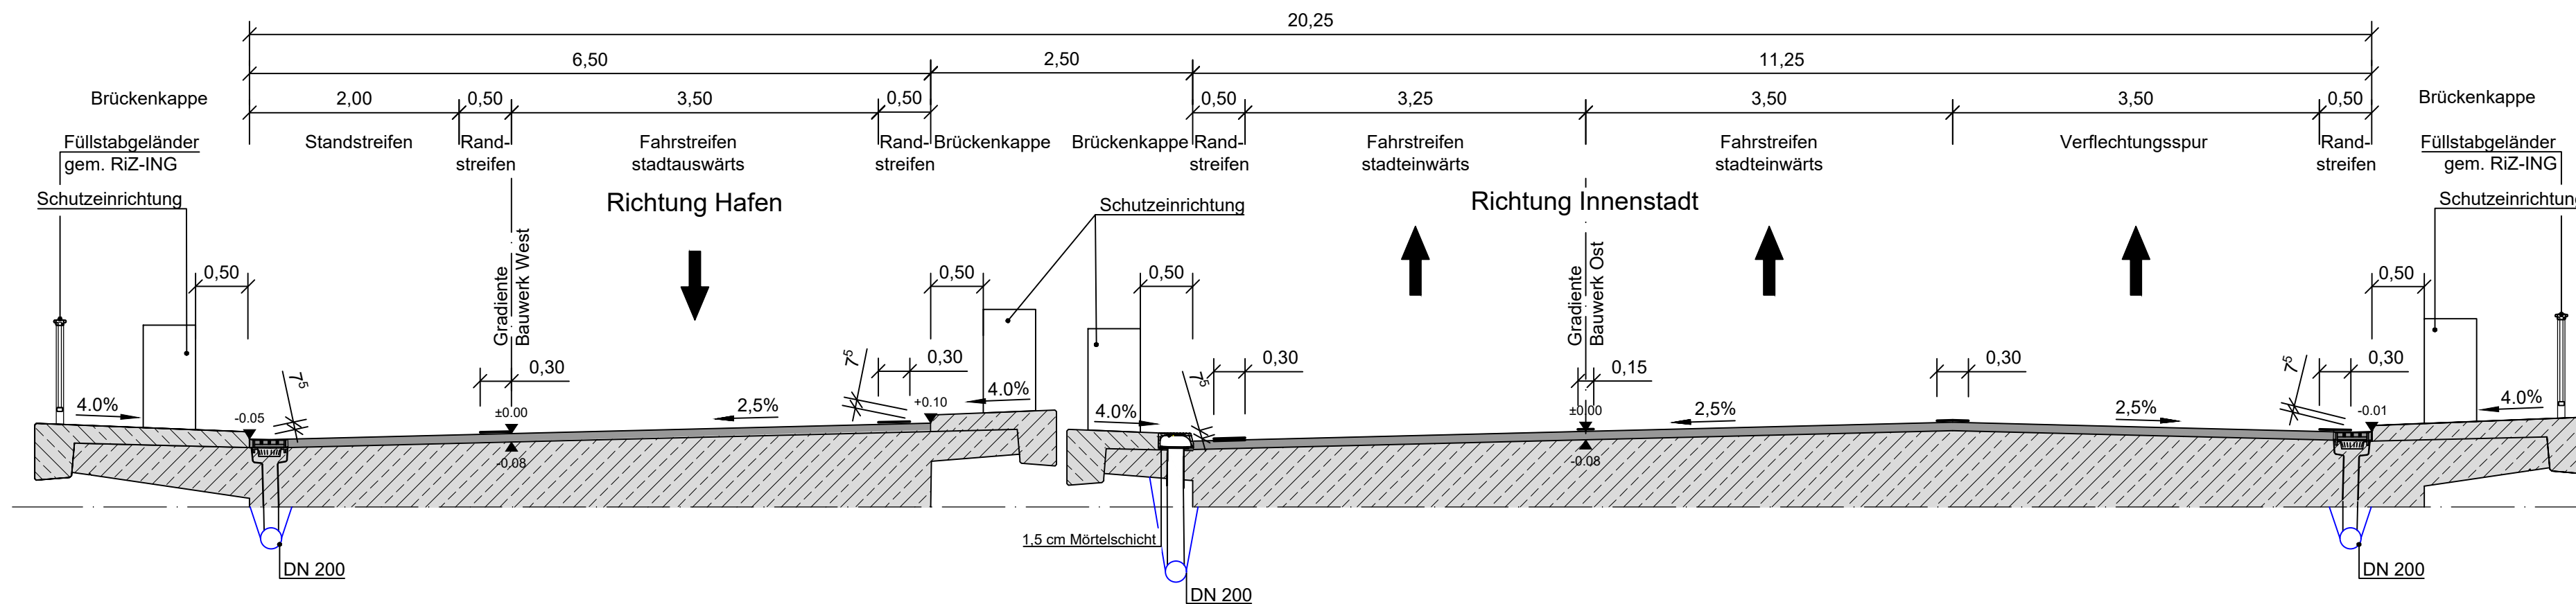

Entwurfsbearbeitung: Emch + Berger GmbH Ingenieure und Planer Nürnberg 90443 Nürnberg Am Plärrer 33 Tel.: 0911 / 92634-0 http://www.emchundberger.de	170064	Datum	Zeichen
	bearbeitet:	03/2021	Krüger
	gezeichnet	03/2021	Schenkl
	geprüft:	03/2021	Tobehn

Stadt Nürnberg Servicebetrieb Öffentlicher Raum Nürnberg Sulzbacher Straße 2 - 6, 90489 Nürnberg, Tel. 0911 / 231 - 7637	bearbeitet:		
	gezeichnet		
	PSP Nr.:		
	Projekt:		

C			
B			
A			
Nr.:	Art der Änderung	Datum	Zeichen

FESTSTELLUNGSENTWURF

Stadt Nürnberg Servicebetrieb Öffentlicher Raum Nürnberg Sulzbacher Straße 2 - 6, 90489 Nürnberg, Tel. 0911 / 231 - 7637 Frankenschneidweg PROJIS-Nr.:	Unterlage/Blatt-Nr.: 14.2 Regelquerschnitt Brückenbauwerk Maßstab: 1: 50
--	---

Frankenschneidweg (Kreisstraße N4) Ersatzneubau Brücke über den Main-Donau-Kanal und die Südwesttangente BW 1.418

Aufgestellt: Nürnberg, den 10.08.2021...	Stadt Nürnberg Servicebetrieb Öffentlicher Raum Nürnberg technischer Werkleiter
---	---

R:\Projekte\2017\170064_603_SÖR_Hafenbrücken_Frankenschneidweg\plan\44_gp\dwg\EUB-B_FSW-418-BRÜ-OPL-4-QP-142-143-J.dwg, 142_RQ_Brücke, 12.08.2021 13:39:15, S.Stempel