



- ### Ausgleichs- und Ersatzmaßnahmen
- Ausgleich von Quartierverlusten für Fledermäuse (mit Ersatzquartieren)
  - Sicherung und Aufwertung von Waldlebensräumen für Fledermäuse (Altbäume / Altbäumenäherer)
  - Waldaufwertung für den Waldsäusänger
  - Waldaufwertung innerhalb des Vogelschutzgebiets
  - Erweiterung des Vogelschutzgebiets mit Waldaufwertung
  - Anbringen von Nisthilfen für die Gebirgsstelze
  - Anlage von Ersatzlebensräumen für Zaunseidechse und Schlingnatter
  - Anlage von Ersatzlebensräumen für den Nachtkerzenschwärmer
  - Neuanlage von Wäldern auch als Barmwaldgleich (10E)
  - Anlage eines Waldmantels entlang der A 9
  - Entwicklung von Laubmischwald
  - Entwicklung von arten- und blütenreichem Extensivgrünland (Ökotope)

- ### Maßnahmenkennung
- |  |                 |
|--|-----------------|
|  | Index           |
|  | Maßnahmentyp    |
|  | Maßnahmennummer |
- ### Erläuterung Maßnahmentyp
- |   |                    |
|---|--------------------|
| A | Ausgleichsmaßnahme |
| E | Ersatzmaßnahme     |

- ### Erläuterung Index
- |     |  |
|-----|--|
| CEF | Artenschutzrechtliche Maßnahme zur Erhaltung der ökologischen Funktion der Fortpflanzungs- und Ruhestätten (continuous ecological functionality) |
| FCS | Maßnahme zur Sicherung eines günstigen Erhaltungszustandes (favourable conservation status)  |
| FFH | Maßnahmen zur Kohärenzsicherung  |

- ### Technische Planung
- Ausbau BAB A9
  - Baufeld (vorübergehende Innanspruchnahme)

- ### Weitere Planzeichen
- Gemeindegrenze
  - Landkreisgrenze

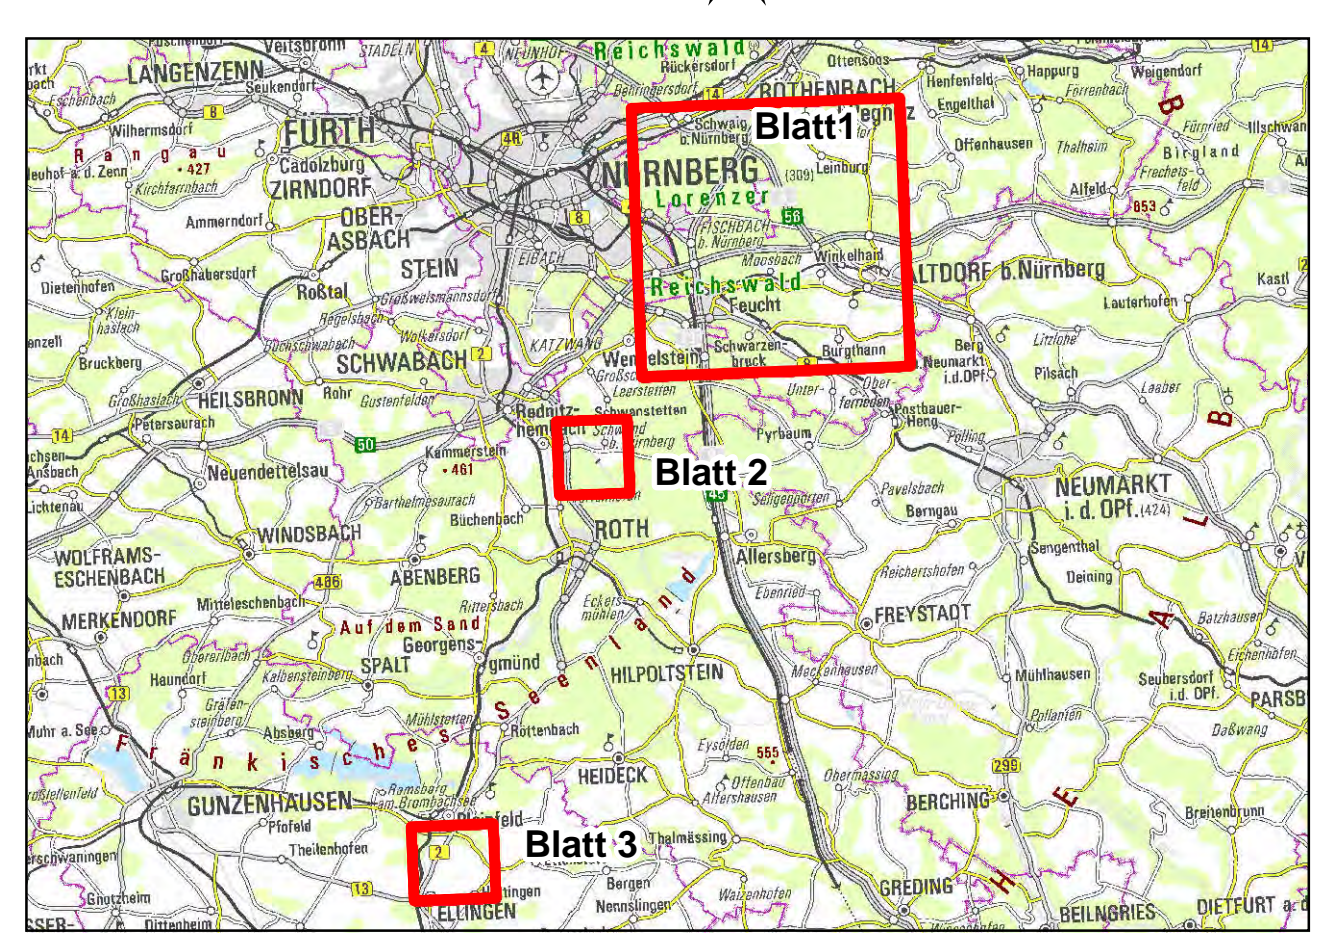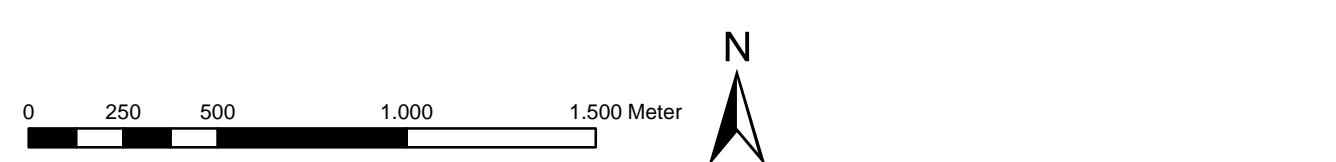

|  |                          |           |           |
|--|--------------------------|-----------|-----------|
| <p>ANUVA<br/>Niederlassung Nordbayern<br/>Nordostpark 89<br/>D-90411 Nürnberg<br/>Tel.: 0911/4626276<br/>eMail: info@anuva.de<br/>Internet: www.anuva.de</p> | bearbeitet:              | Dec. 2023 | Wienhold  |
|  | gezeichnet:              | Dec. 2023 | Meyer     |
|  | geprüft:                 | Dec. 2023 | Schweizer |
|  | Nürnberg, den 11.12.2023 |           |           |

|  |                     |      |       |
|--|---------------------|------|-------|
| <p><b>Die Autobahn</b><br/>Niederlassung Nordbayern<br/>Flaschenhofstraße 55, 90402 Nürnberg</p> | bearbeitet:         |      |       |
|  | gezeichnet:         |      |       |
|  | geprüft:            | ASIS | Weese |
|  | PSP-Nr.: A-02365-00 |      |       |

|     |                  |       |         |
|-----|------------------|-------|---------|
| Nr. | Art der Änderung | Datum | Zeichen |
|     |                  |       |         |

|             |                          |                    |            |
|-------------|--------------------------|--------------------|------------|
| Lagesystem  | DHDN90 GK - (EBSG31468)  | Stand Kataster     | 07.09.2022 |
| Höhensystem | DHN2016 (NN) - EPSG 7837 | Bestandsvermessung | 10.10.2019 |

## FESTSTELLUNGSENTWURF

|  |  |   |  |
|--|--|---|--|
| Die Autobahn GmbH des Bundes   |  | Unterlage / Blatt-Nr.: 9.1 / 1-3  |  |
| Straße / Abschn.-Nr. / Station: A3_760_2.242 bis A3_780_0.938  |  | <b>Maßnahmenübersichtsplan</b>  |  |
| PROJIS-Nr.: 09 920 099 00  |  | Maßstab: 1 : 20.000   |  |
| <b>8-streifiger Ausbau der BAB A 9<br/>AK Nürnberg bis AK Nürnberg - Ost<br/>Bau-km 401+150 (A3) - 380+320 (A9)</b>                      |  |   |  |
| Aufgestellt: 14.12.2023<br>Niederlassung Nordbayern<br>Abteilung A5 Landschaftsplanung<br><i>W. Weese</i><br>i.A. Weese, Projektleiterin |  | Geprüft: 14.12.2023<br>Niederlassung Nordbayern<br>Abteilung A5 Landschaftsplanung<br><i>S. Dirscherl</i><br>i.A. Dirscherl, Abteilungsleiterin |  |

