


ZEICHENERKLÄRUNG

	zu erwerbende Fläche für LBP - Maßnahmen
	dauernd zu belastende Fläche für LBP - Maßnahmen
	Flurstück / Größe des Flurstückes
	lfd. Nr. im Grunderverzeichniss / Größe der Teilfläche
	2 Nr des Grunderverplanes
	34 lfd. Nr. des bedroffenen Flurstückes
	1 Teilfläche eines Flurstückes
	Zusammengehörigkeitspfeil
	Gemarkungsgrenze
	Flurgrenze
	Flurstücksgrenze außerhalb / innerhalb des Baufeldes
	Flurstücksnummer

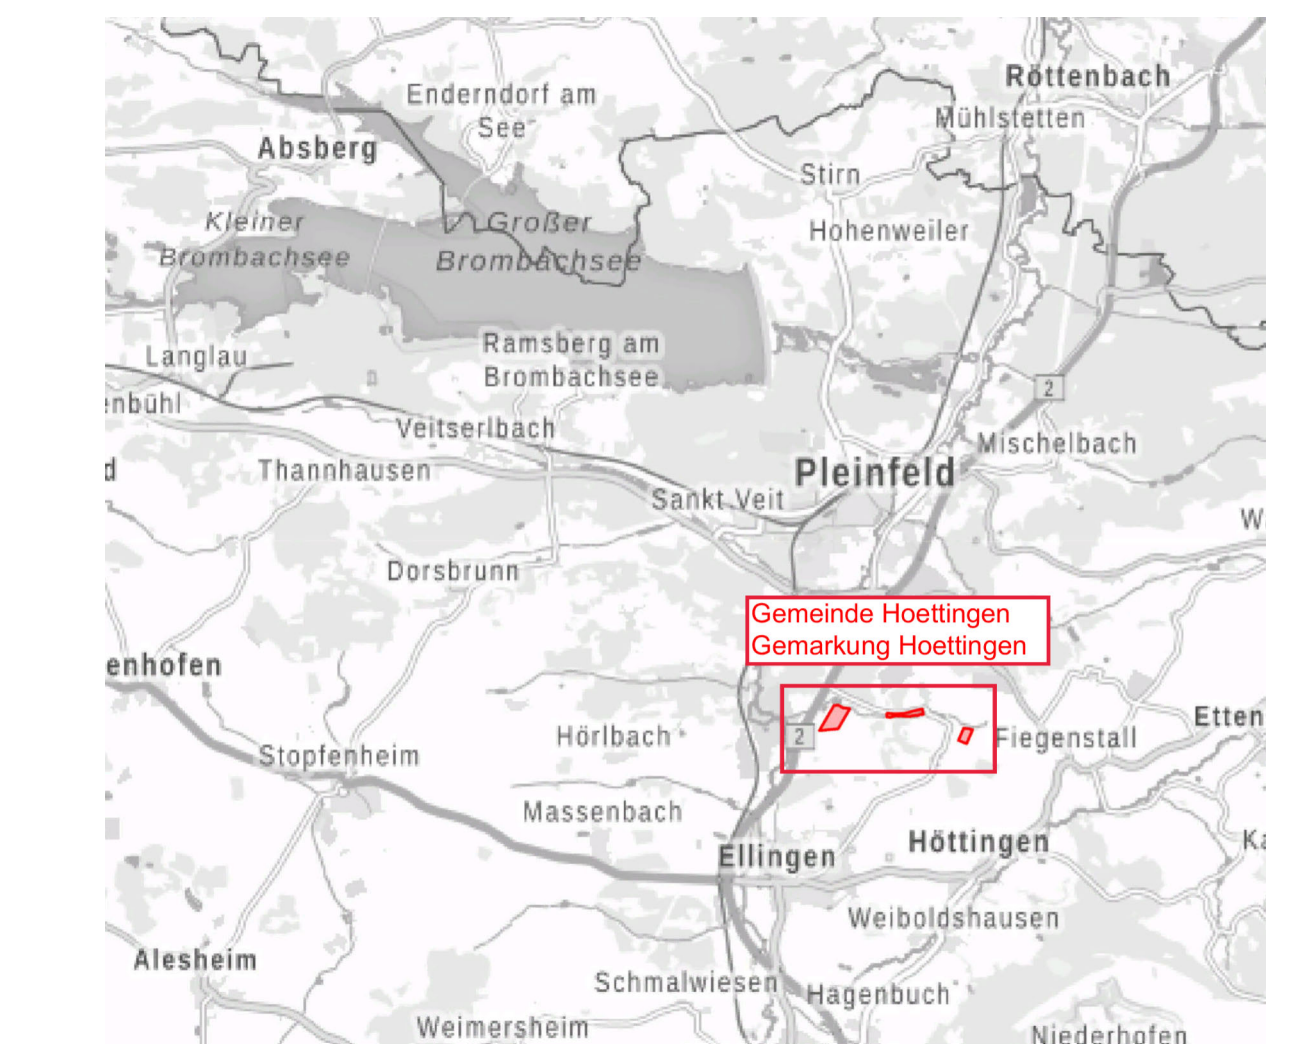

© Bayerisches Landesamt für Umwelt, www.lfu.bayern.de
 © Bayerische Vermessungsverwaltung, Geobasisdaten (Darstellung der Flurkarte als Eigentumsnachweis nicht geeignet)
 Bezugsystem: Gauß-Krüger
 Transformation UTM->GK => 3DIM-SAL
 Angaben zum Lage- und Höhenreferenzsystem siehe Planstempel
 Auszug enthält Daten aus dem Rauminformationssystem

Entwurfsbearbeitung:

	Höhnen & Partner INGENIEURAKTIENGESELLSCHAFT BERATENDE INGENIEURE Hainstraße 18a 90047 Bamberg Tel. (0951)98081-0 Fax. (0951)98081-33
bearbeitet: 2022/2023	Roth/Freundel
geprüft: 2023	Kühnlein
Datum: 10.01.13	ge_lb_p_hoettingen.PLT
Objekt: 10.01.13	ge_lb_p_hoettingen
Projekt-Nr.: ADN1901	
Bamberg, 06.12.2023	

Die Autobahn
Niederlassung Nordbayern
Flaschenhofstraße 55, 90402 Nürnberg

bearbeitet:	
gezeichnet:	A121 Malter-Manzke
geprüft:	
PSB-Nr.:	A-02365-00
Bezeichnung:	
Datum:	10.01.13

Nr.	Art der Änderung	Datum	Zeichen

Lagesystem	DHDN90 GK - (EPSG31468)	Stand Kataster	07.09.2022
Höhensystem	DHHN2016 (NHN) - (EPSG7837)	Bestandsvermessung	10.10.2019

FESTSTELLUNGSENTWURF

Die Autobahn GmbH des Bundes	Unterlage / Blatt-Nr.: 10.1 / 13
A3_760_2.242 bis A3_780_0.938	Grunderverwaltungsplan
Straße / Abschnitt-Nr. / Station: A9_640_0.474 bis A9_660_0.586	LBP - Maßnahme 11A
PROJIS-Nr.: 09 920 099 00	Gemarkung Hoettingen
	Maßstab: 1:2500

8-streifiger Ausbau der BAB A 9 AK Nürnberg bis AK Nürnberg - Ost Bau-km 401+150 (A3) - 380+320 (A9)

Aufgestellt: 14.12.2023 Niederlassung Nordbayern Abteilung A1, Planung	Geprüft: 14.12.2023 Niederlassung Nordbayern Abteilung A1, Planung
i.A. Rudhardt, Teamleiter	i.A. Malwald, Abteilungsleiter