


Ausbildung der Damm- und Einschnittsböschungen		
Böschungshöhe h	h ≥ 2.00 m	h < 2.00 m
Regelböschung	1 : 1.5	b = 3.00 m
Tangentenlänge der Ausrundung	T = 3.00 m	T = 1.5 x h

Regelquerschnitt BAB A3
RQ 36 mit variablen Mittelstreifen ≥4,00m
Regelquerschnitt Halbdirektrampe A3/A9
RQ 36 mit variablen Mittelstreifen ≥4,00m

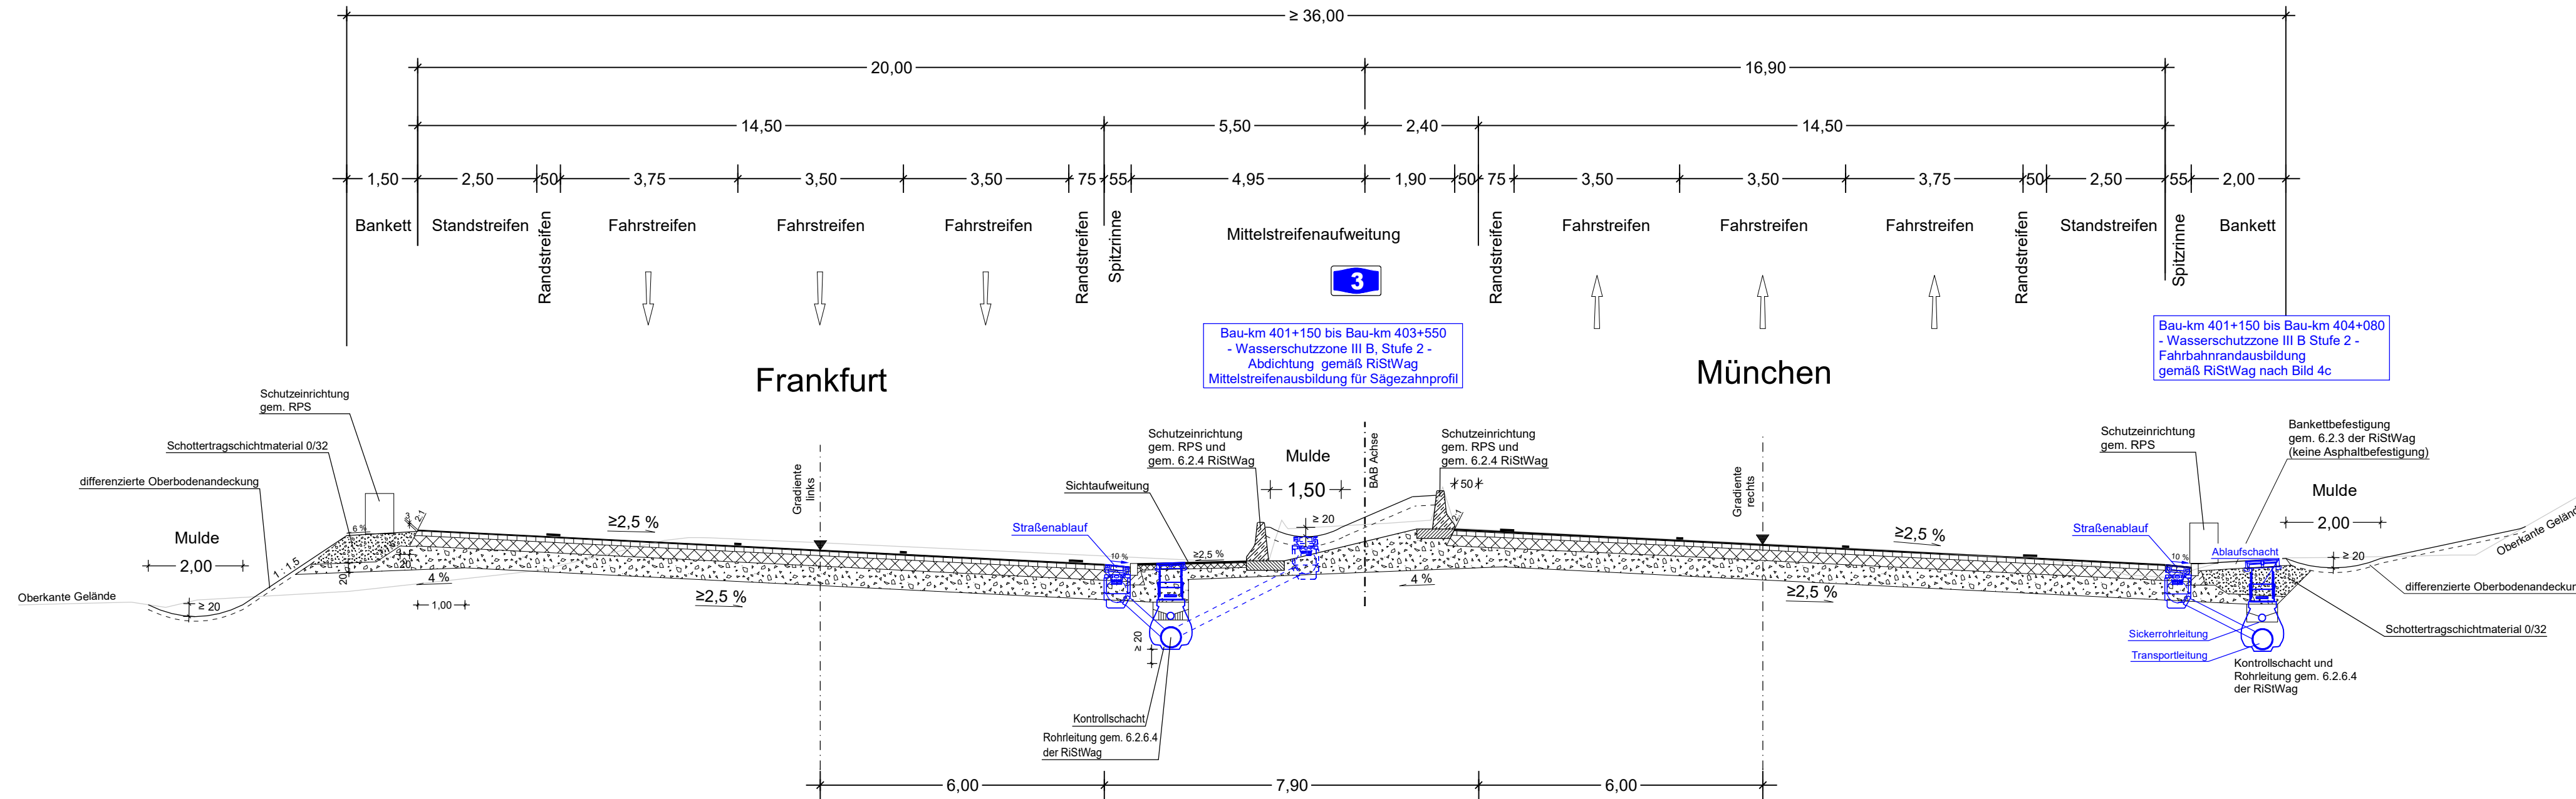

Oberbau Richtungsfahrbahnen BAB A3 und Halbdirektrampe A3/A9
nach RStO 12, Belastungsklasse Bk 100

2,5 cm lärmindernde Deckschicht
 $D_{SD,SDT,PKW}$ (v > 60 km/h) = -2,0 dB
 $D_{SD,SDT,LKW}$ (v > 60 km/h) = -1,5 dB

Fahrbahnbefestigung
Mittelstreifen aufweitemungen nicht überfahrbar !

Oberbau nach RStO 12
Belastungsklasse Bk 0,3
Asphaltbefestigung 14 cm

Entwurfsbearbeitung:

bearbeitet:	2022/2023	Roth/Freundel
geprüft:	2023	Kühnlein
Datei:	14-2-Regelquerschnitte.PLT	
Objekt:	14-2-2-RQ36-Achse30	
Projekt-Nr.:	ADN1901	
Bamberg, 06.12.2023	<i>[Signature]</i>	

Höhner & Partner
INGENIEURAKTIENGESELLSCHAFT
BERATENDE INGENIEURE
Hainstraße 18a 96047 Bamberg Tel. (0951)98081-0 Fax. (0951)98081-33

Die Autobahn
Niederlassung Nordbayern
Flaschenhofstraße 55, 90402 Nürnberg

bearbeitet:		
gezeichnet:		
geprüft:	A121	Malter-Manzke
PSB-Nr.:	A-02365-00	
Bezeichnung:	14-2-Regelquerschnitte.PLT	
Datei:	14-2-Regelquerschnitte.PLT	

Nr.	Art der Änderung	Datum	Zeichen

Lagesystem	DHDN90 GK - (EPSG31468)	Stand Kataster	07.09.2022
Höhensystem	DHHN2016 (NHN) - (EPSG7837)	Bestandsvermessung	10.10.2019

FESTSTELLUNGSENTWURF

Die Autobahn GmbH des Bundes

Unterlage / Blatt-Nr.: 14.2 / 2
Regelquerschnitte
 BAB A3, RQ 36
 Halbdirektrampe A3/A9, RQ 36

A3_760_2,242 bis A3_780_0,938
 Straße / Abschnitt.-Nr. / Station: A9_640_0,474 bis A9_660_0,586

PROJIS-Nr.: 09 920 099 00

Maßstab: 1 : 100

8-streifiger Ausbau der BAB A 9
AK Nürnberg bis AK Nürnberg - Ost
Bau-km 401+150 (A3) - 380+320 (A9)

Aufgestellt: 14.12.2023 Niederlassung Nordbayern Abteilung A1, Planung i.A. <i>[Signature]</i> Rudhardt, Teamleiter	Geprüft: 14.12.2023 Niederlassung Nordbayern Abteilung A1, Planung i.A. <i>[Signature]</i> Malwald, Abteilungsleiter
---	--