



Genehmigungsvermerk Eisenbahn-Bundesamt

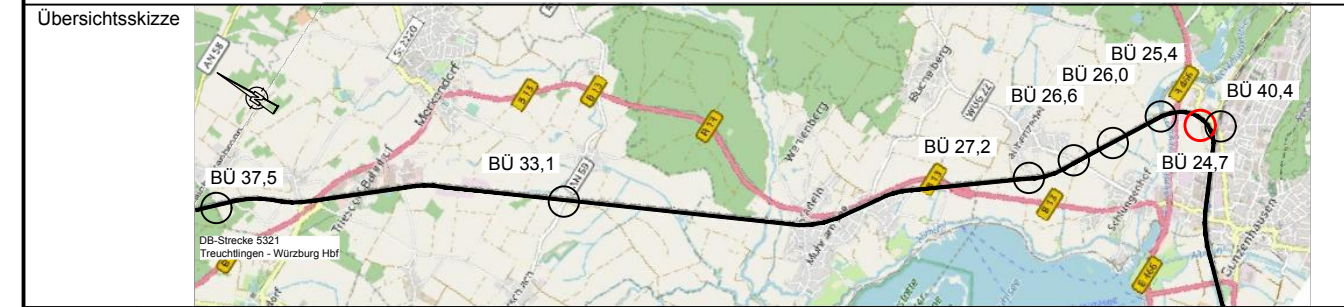

**Regelquerschnitt
Auflassung BÜ mit Ersatzweg Bahn-km 24,736
Wirtschaftsweg - befestigt**

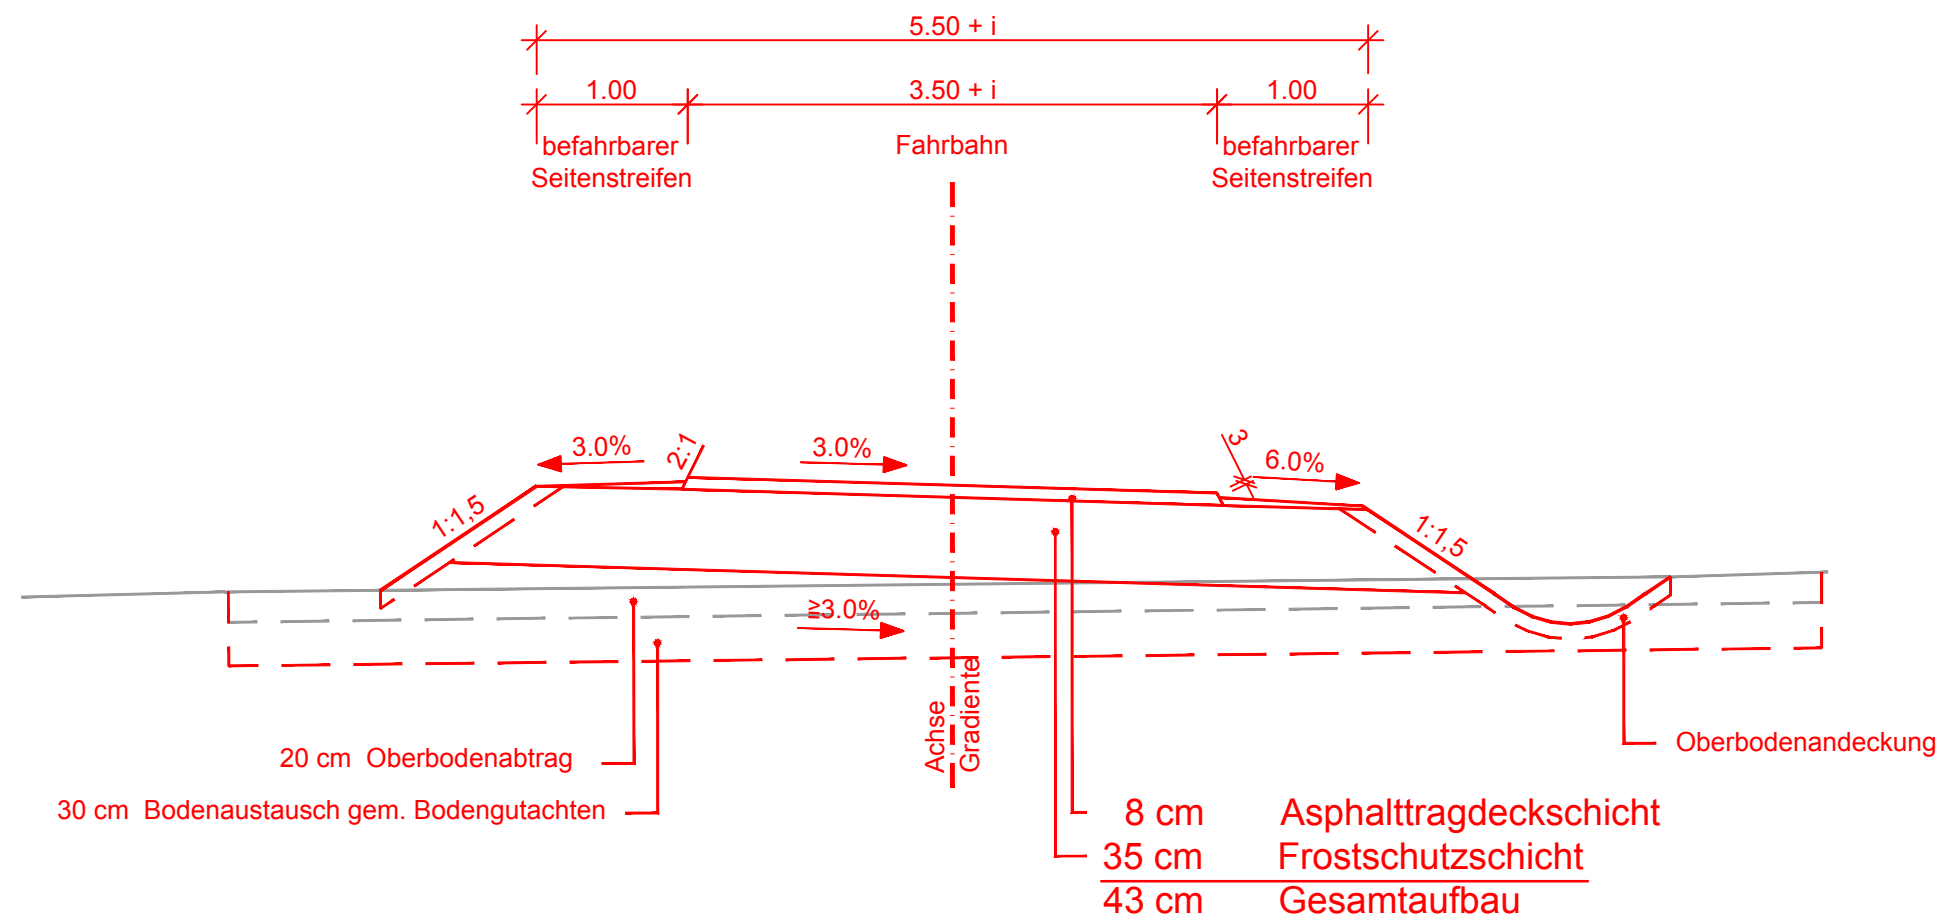

Aufbau nach RLW
Arbeitsblatt DWA-A 904-1
Bild 8.3a Zeile 3

i = Fahrbahnverbreiterung im Bogen gem. DWA-A 904-1 Bild 34

Genehmigungsplanung: Unterlage für eine Entscheidung nach § 18 AEG

Vorhabenträger:		Planzeichen: A04 300 4 PSN A00 __ __ 01 0	
DB Netz AG Regionalbereich Süd I.NP-S-D-NÜR(P) Sandstr. 38-40 90443 Nürnberg		Projekt-Nr.:	
Datum	Unterschrift	Datum	Name
		gez.	08/2018 Hardok
		bearb.	08/2018 Hardok
		gepr.	08/2018 Wagner

Vertreter des Vorhabenträgers:		Planverfasser:		Höhensystem:	
DB Netz AG Regionalbereich Süd I.NP-S-M-S(5) Sandstr. 38-40 90443 Nürnberg		GRE-Gauff Rail Engineering Beuthener Straße 41-43 90471 Nürnberg Tel.(0911) 40 90 9-0 gre@gauff.com		Koordinatensystem:	
Datum	Unterschrift	Datum	Unterschrift	Ursprungsplan:	
		08.02.2019	<i>il Wagner</i>	Blattgröße: 590x297	
		Datum	Unterschrift	Maßstab: 1:50	

Vorhaben:
**Vorabmaßnahmen an BÜs für das ESTW Ansbach
Auflassung BÜ km 24,736 mit Ersatzweg**

Planart: Querschnitte
Planinhalt:
**Strecke 5321
Treuchtlingen - Würzburg Hbf
Regelquerschnitt Ersatzweg**