



Regelquerschnitt BAB A7
Fahrtrichtung Würzburg
 Nördliche Anpassungsstrecke (hier Betr.-km 728+240)

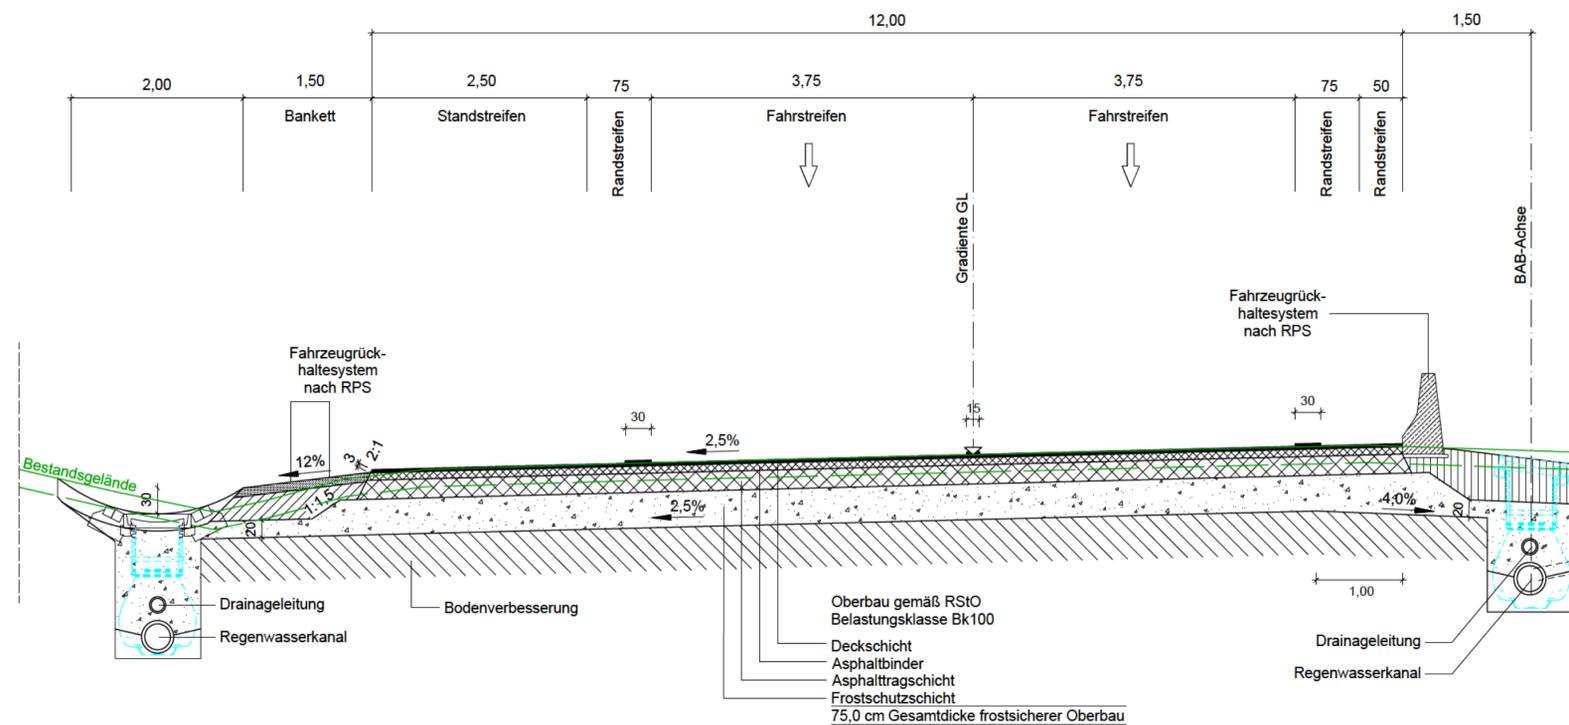

Regelquerschnitt BAB A7
Fahrtrichtung Würzburg
 Südliche Anpassungsstrecke (hier Betr.-km 729+000)

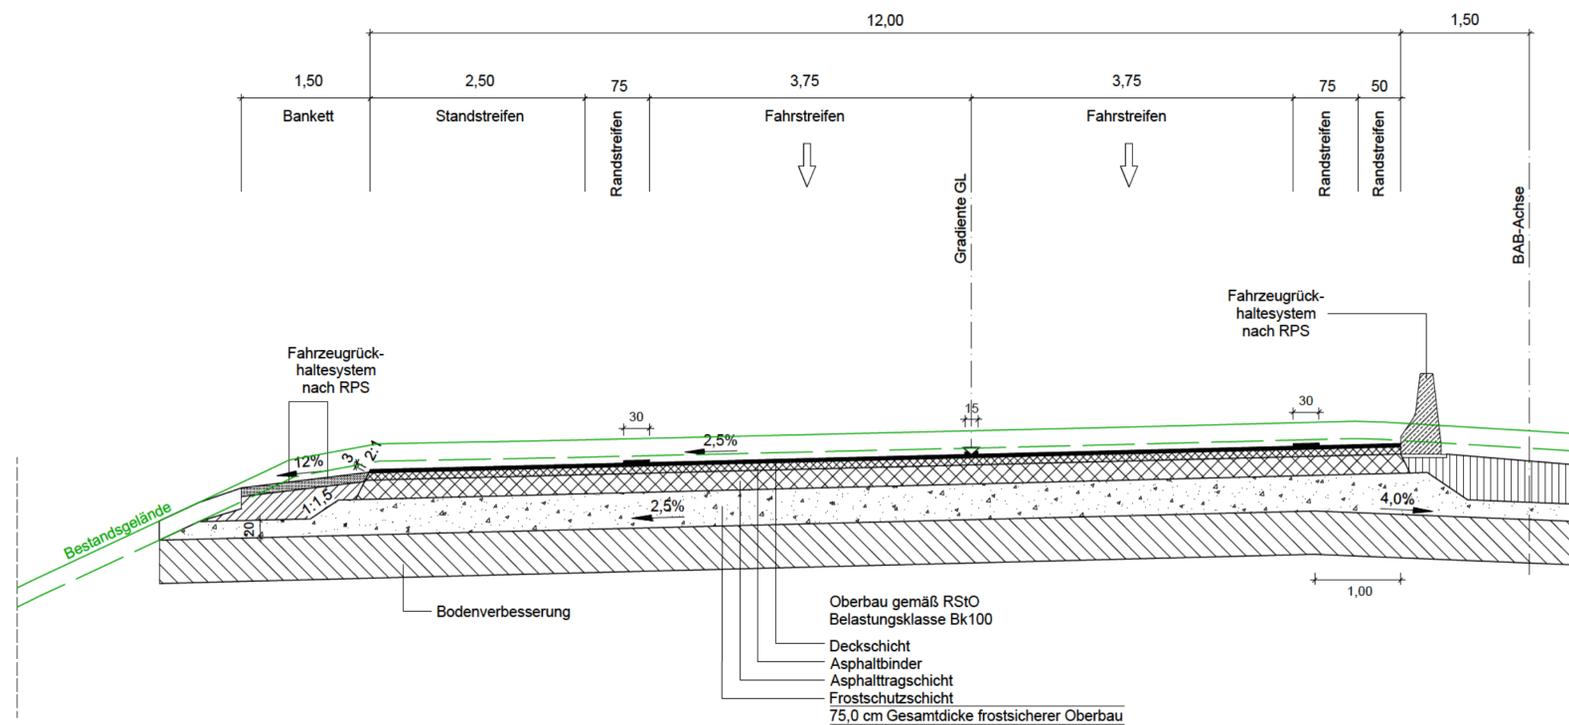

WEIMANN • INGENIEURE
 Ingenieurbüro für Bauwesen
 Am Bach 1 97337 Dettelbach
 E-Mail: info@weimann-ingenieure.de
 Tel. 09324 / 9819-0 Fax. 09324 / 9819-100
 bearbeitet: Aug. 2022 L. Gerhard
 gezeichnet: Aug. 2022 M. Wanner
 geprüft: Aug. 2022 A. Weimann
 Projekt-Nr.: 21566
 Ort, Datum: Dettelbach, 04.08.2022

Die Autobahn
 Niederlassung Nordbayern
 Außenstelle Würzburg
 Ludwigkai 4, 97072 Würzburg
 bearbeitet: WA12 Fr. Arnold
 gezeichnet: WA1 Hr. Fuchs
 geprüft: WA1 Hr. Fuchs
 PSP-Nr.: A-02265-00
 Bezeichnung: BW 728b - Ersatzneubau Talbrücke Pfeffermühle
 Datum: Regelquerschnittbauzug

Nr.	Art der Änderung	Datum	Zeichen

Lagesystem	DHDN90-(EPSG 5678)	Stand Kataster	2021
Höhensystem	DHHN12-(EPSG 7699)	Bestandsvermessung	2021

FESTSTELLUNGSENTWURF

Die Autobahn GmbH des Bundes
 Straße / Abschnitt - Nr. / Station: A7 / 400 / 7,91 - 8,88
 PROJIS-Nr.:
 Unterlage / Blatt-Nr.: 14.2 / 2
Regelquerschnitte
 Fahrtrichtung Würzburg
 Maßstab: 1 : 50

BAB A 7 - Ersatzneubau Talbrücke Pfeffermühle BW 728b
 Abschnitt: AS Rothenburg ob der Tauber - AS Wörnitz
 von Betr.-km 728+200 bis Betr.-km 729+165

Aufgestellt: 04.08.2022
 Niederlassung Nordbayern
 Außenstelle Würzburg
 GB WA - Planung und Bau
 i.A. Neumann, Geschäftsbereichsleiterin
 Geprüft: 04.08.2022
 Niederlassung Nordbayern
 Außenstelle Würzburg
 i.A. Weißkopf-Zunft, Leiter der Außenstelle