


## Regelquerschnitt Baustraßen gebunden


M 1: 50

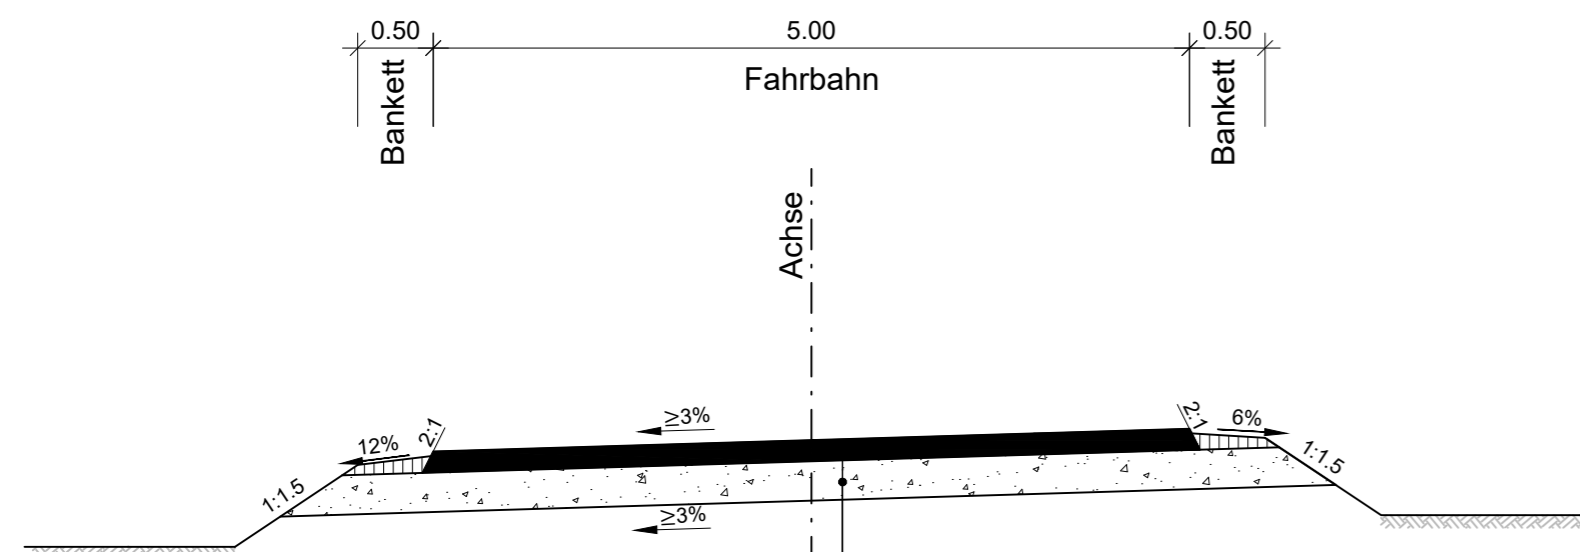

- Fahrbahnbefestigung
- Asphalttragdeckschicht
  - Frostschuttschicht
  - Geotextil
- 
- 40 cm Gesamtaufbau

## Regelquerschnitt Baustraßen ungebunden

M 1: 50

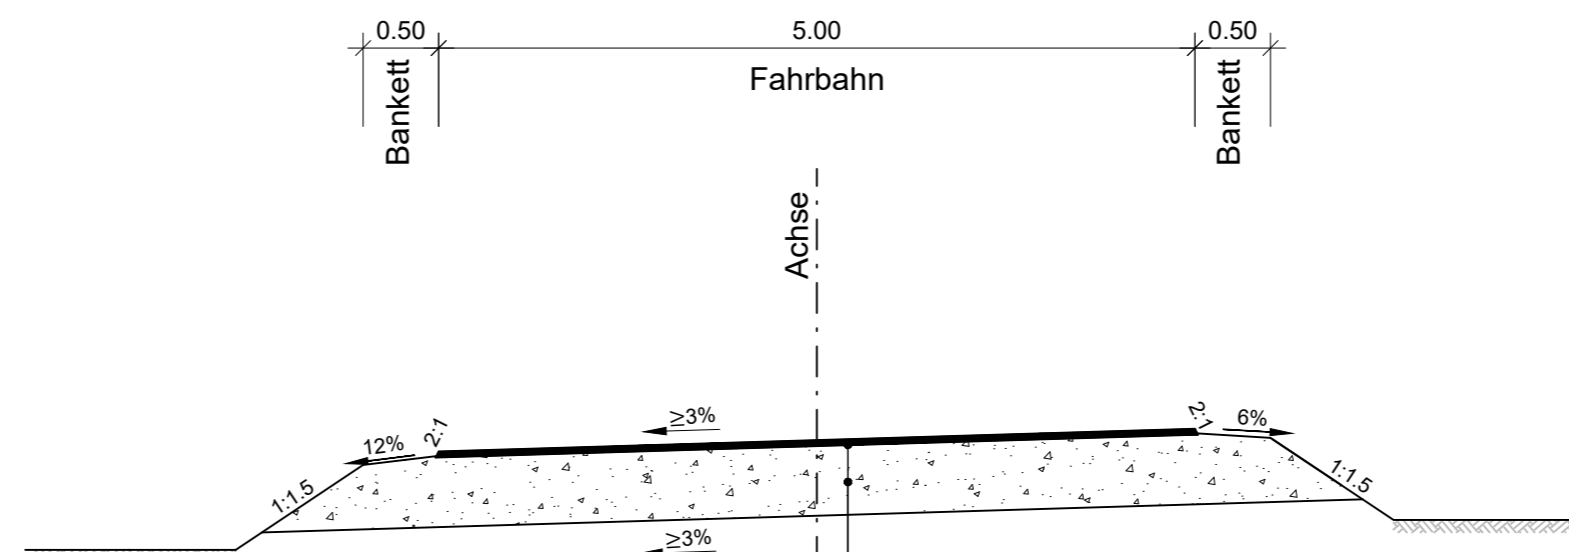

- Fahrbahnbefestigung
- Wassergebundene Deckschicht
  - Frostschuttschicht
  - Geotextil
- 
- 50 cm Gesamtaufbau

Entwurfsbearbeitung: <b>EIBS</b> Entwurfs- und Ingenieurbüro Straßenwesen GmbH Bernhardstraße 92, 01187 Dresden, Tel. (0351)46610 Dresden, den <u>07.06.2021</u>	bearbeitet	06/2021	Renner
	freigegeben	06/2021	Tobeschat

 Die <b>Autobahn</b> Niederlassung Nordbayern Flaschenhofstraße 55, 90402 Nürnberg	bearbeitet	Festl
	freigegeben	Meinert
Projekt-Nr.		A-02184-00

Nr.	Art der Änderung	Datum	Zeichen

Lagesystem	3 GK 4	Stand Kataster	07/2019
Höhensystem	DHHN 2016 (Status 170)	Bestandsvermessung	12/2017

# FESTSTELLUNGSENTWURF

Die Autobahn GmbH des Bundes	Unterlage / Blatt-Nr.: 14.2 / 3
Straße / Abschnitt.-Nr. / Station: A6/220/2,426	<b>Straßenquerschnitt</b> Baustraße
PROJIS-Nr.:	Maßstab: 1 : 50

**BAB A 6 Heilbronn - Nürnberg**  
 von östl. AS Herrieden bis östl. AS Lichtenau  
 BW 745b Brücke über eine GVS und DB Strecke 5321  
 Bau-km 744+915 bis 745+885

Aufgestellt: 15.06.2021	
Niederlassung Nordbayern	
gez. Stadelmaier, Abteilungsleiter	