


# Regelquerschnitt Sparten

(Prinzipdarstellung)

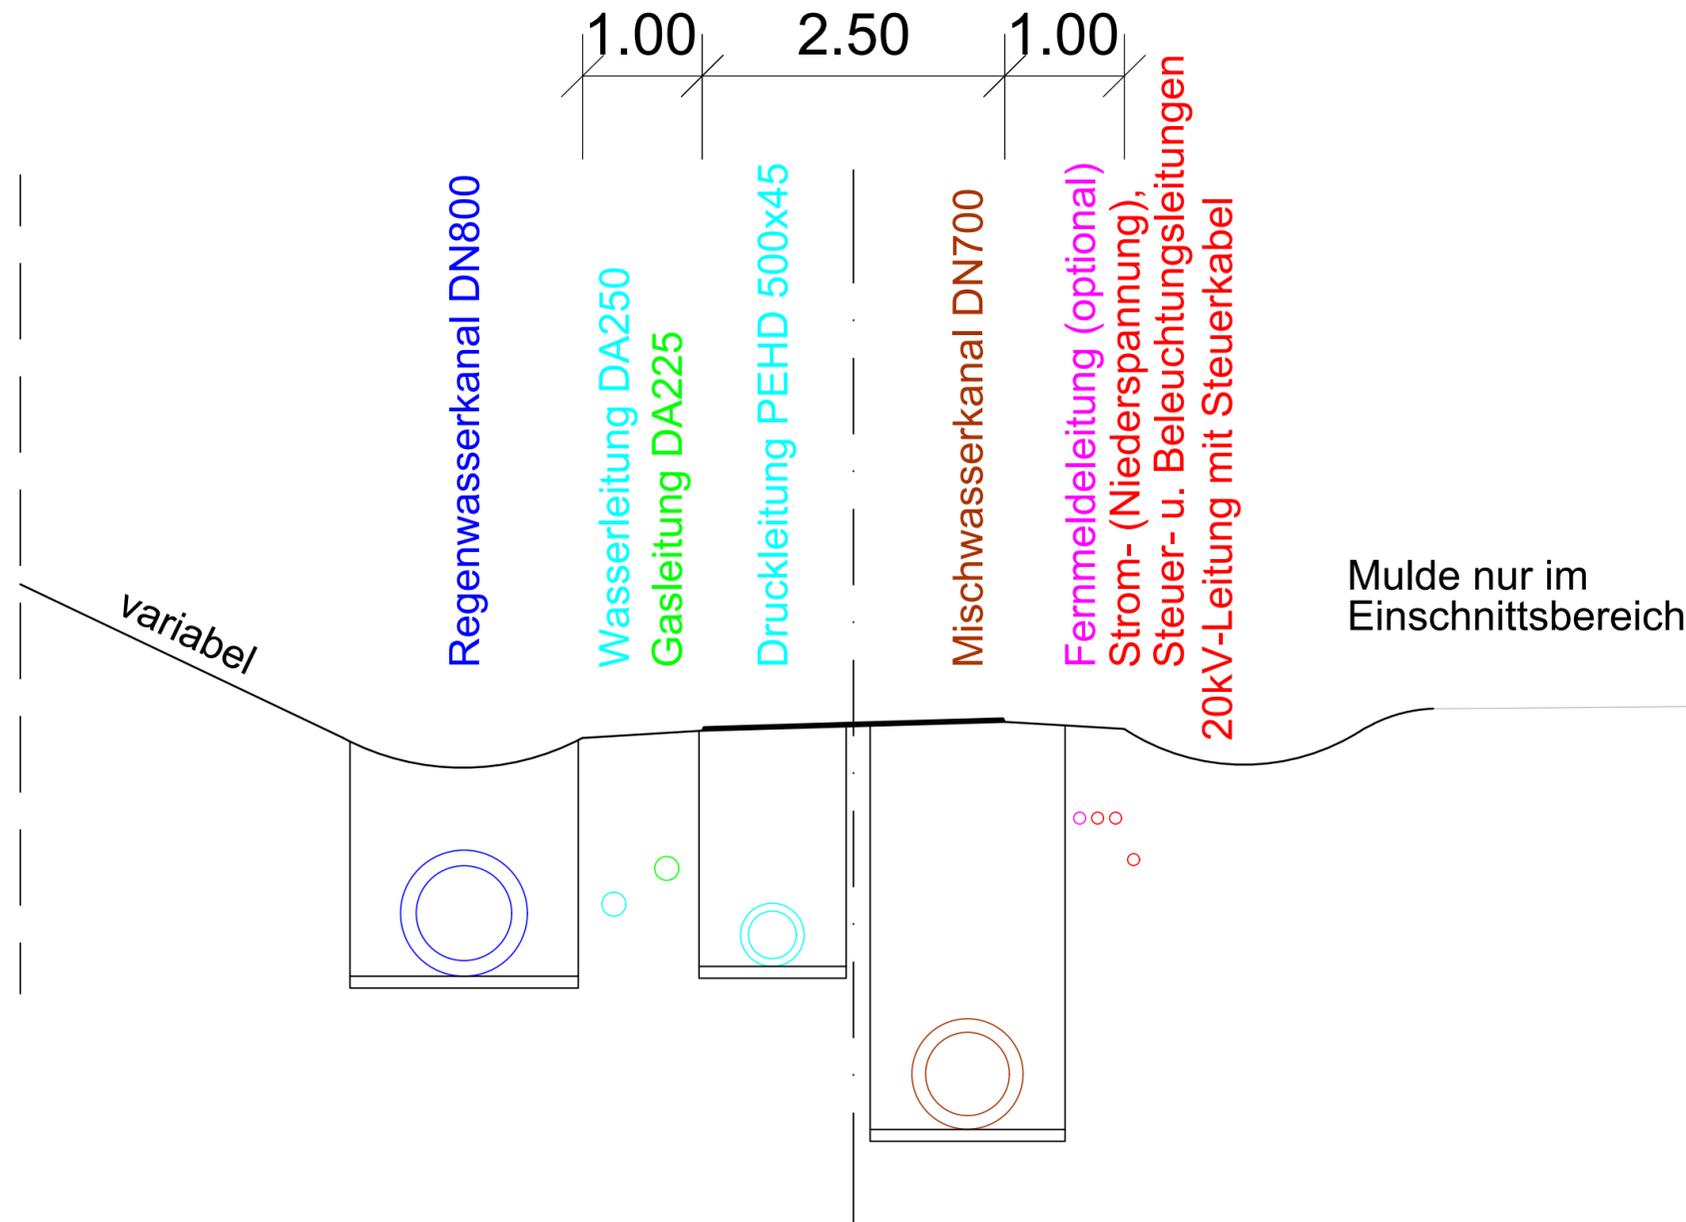

		Datum	Zeichen
	bearbeitet:	03/2023	Gof
	gezeichnet:	03/2023	TMH
	geprüft:	03/2023	Pra
	Projekt:	25060	
Plan Nr.:	FE_UL_16-2		

Freistaat Bayern Staatliches Bauamt Ansbach  Würzburger Landstraße 22 91522 Ansbach  Tel. 0981 89050 Telefax: 0981 / 8905-2130 E-Mail: poststelle@stbaan.bayern.de		bearbeitet: gezeichnet: geprüft: PSP Nr.: Projekt: Datei:
--	--	--

01			
02			
03			
Nr.	Art der Änderung	Datum	Zeichen

## FESTSTELLUNGSENTWURF

Straßenbauverwaltung Freistaat Bayern  Staatliches Bauamt Ansbach Straße / Abschn.-Nr. / Station: B 2_2330_0,013 - B 2_2360_0,597 PROJIS-NR.:	Unterlage / Blatt-Nr: 16 / 2 Regelquerschnitt Sparten Rad- und Gehweg Maßstab: 1:50
---	---

B2 Augsburg - Nürnberg  
 Höhenfreier Umbau der Eichstätter  
 Kreuzung in Weißenburg  
 Bau-km 0-258 - Bau-km 0+857

aufgestellt:  
 Staatliches Bauamt Ansbach  
 Ansbach, den 21.04.2023

*Schmidt*

Schmidt, Ltd. Baudirektor