




Schnitt B-B

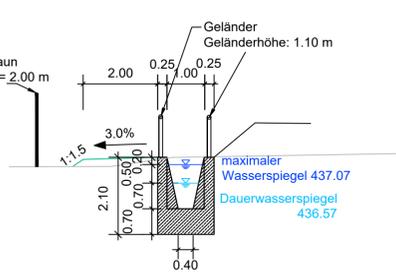


Schnitt C-C

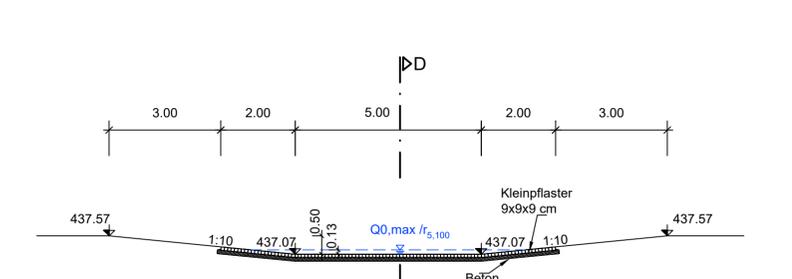


Schnitt D-D

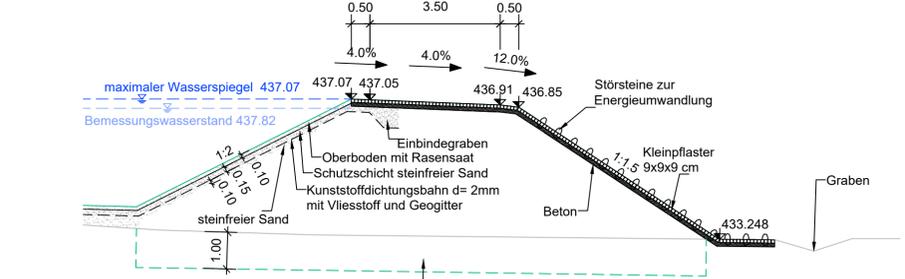

Schnitt E-E

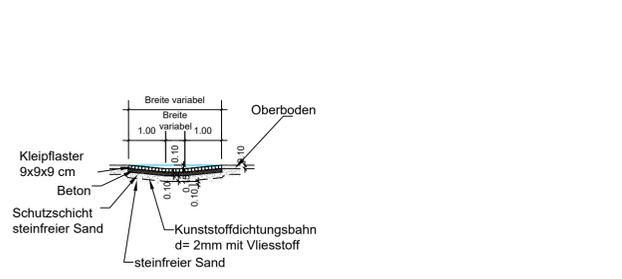

Schnitt F-F

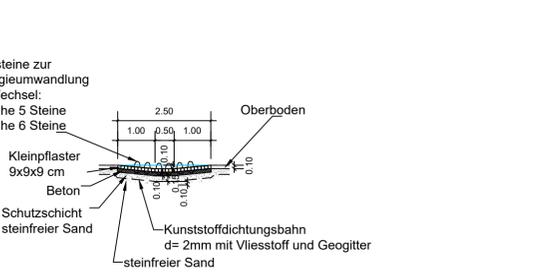

	Datum	03/2023	Zeichen	Spa
	bearbeitet:	03/2023	gezeichnet:	Skm
	geprüft:	03/2023	Projekt:	Son, Pra
	Projekt:	25060	Plan Nr.:	FE_UL_16-4
	Plan Nr.:	FE_UL_16-4		

Freistaat Bayern Staatliches Bauamt Ansbach Würzburger Landstraße 22 91522 Ansbach Tel. 0981 89050 Telefax: 0981 / 8905-2130 E-Mail: poststelle@stbaan.bayern.de		bearbeitet: gezeichnet: geprüft: PSP Nr.: Projekt: Datum:
--	--	--

Nr.	Art der Änderung	Datum	Zeichen
01			
02			
03			

FESTSTELLUNGSENTWURF

Straßenbauverwaltung Freistaat Bayern Staatliches Bauamt Ansbach Straße / Abschn.-Nr. / Station: B 2_2330_0,013 - B 2_2360_0,597 PROJIS-NR.:	Unterlage / Blatt-Nr.: 16.4 Querschnitte Retentionsbodenfilter und Regenrückhaltebecken Maßstab: 1:100
---	--

B2 Augsburg - Nürnberg
 Höhenfreier Umbau der Eichstätter
 Kreuzung in Weißenburg
 Bau-km 0-258 - Bau-km 0+857

aufgestellt:
 Staatliches Bauamt Ansbach
 Ansbach, den 21.04.2023

 Schmidt, Ltd. Baudirektor