



### Bauweise 1

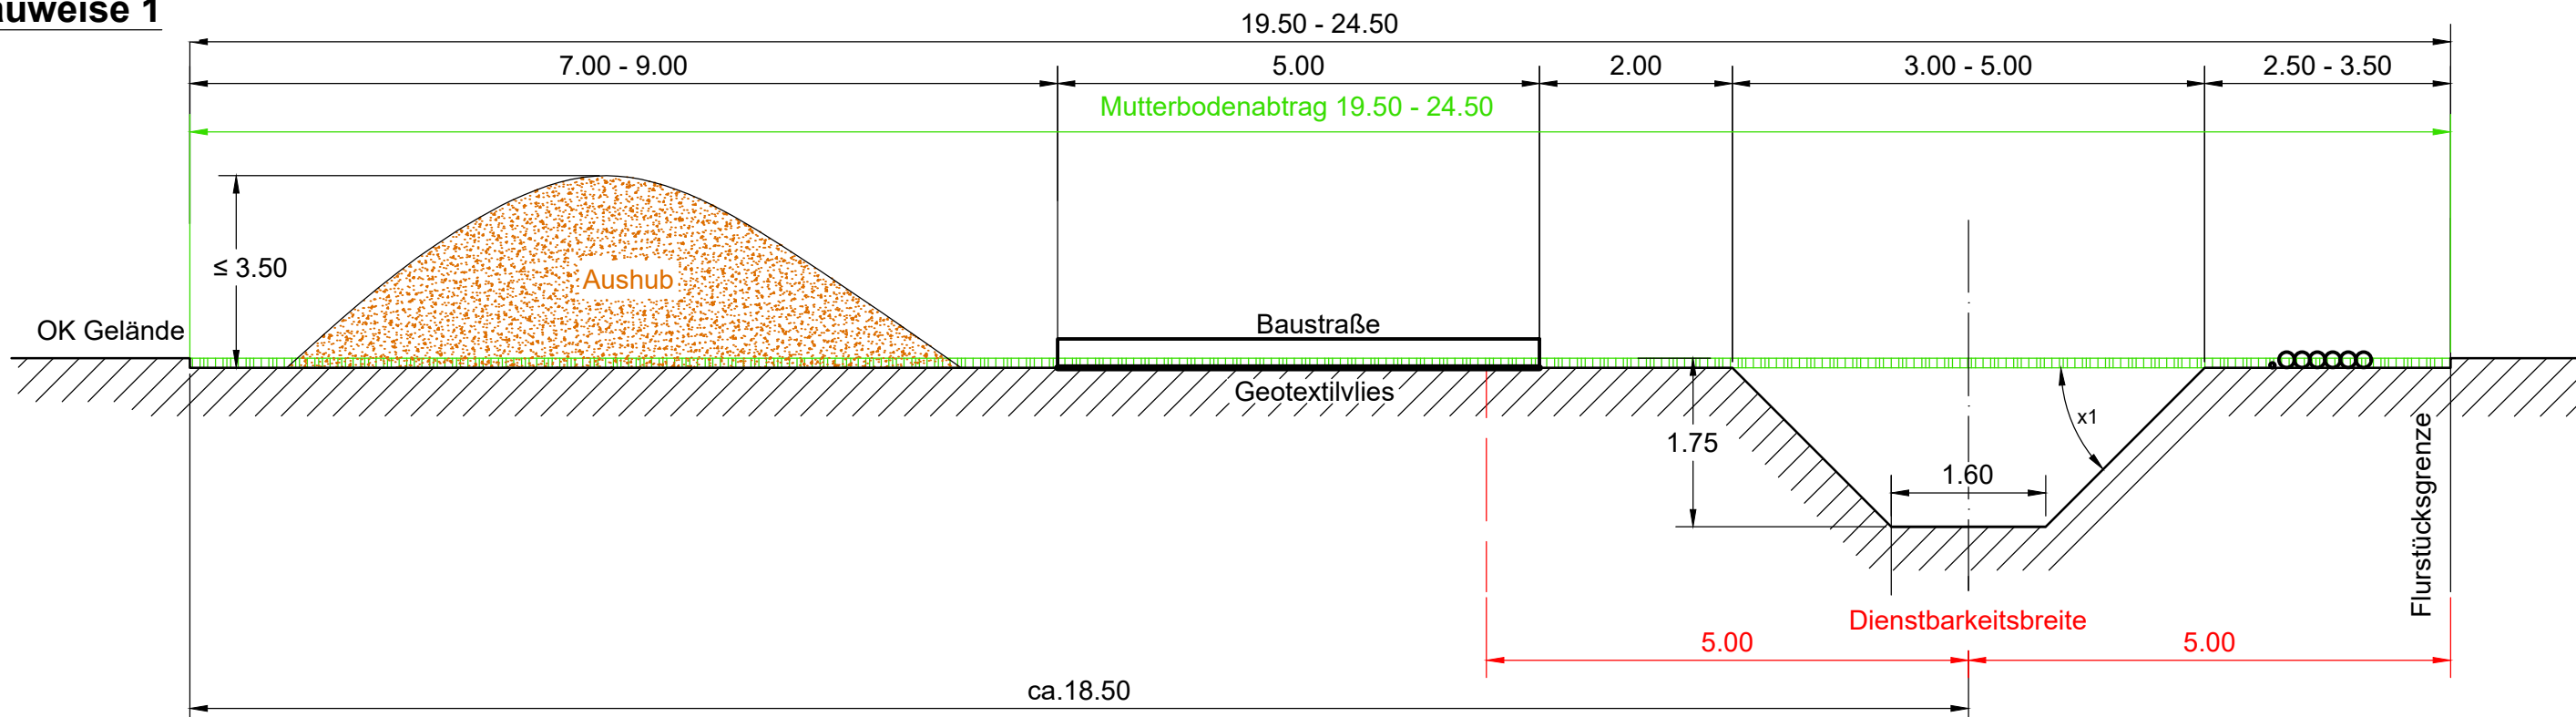

### Bauweise 2

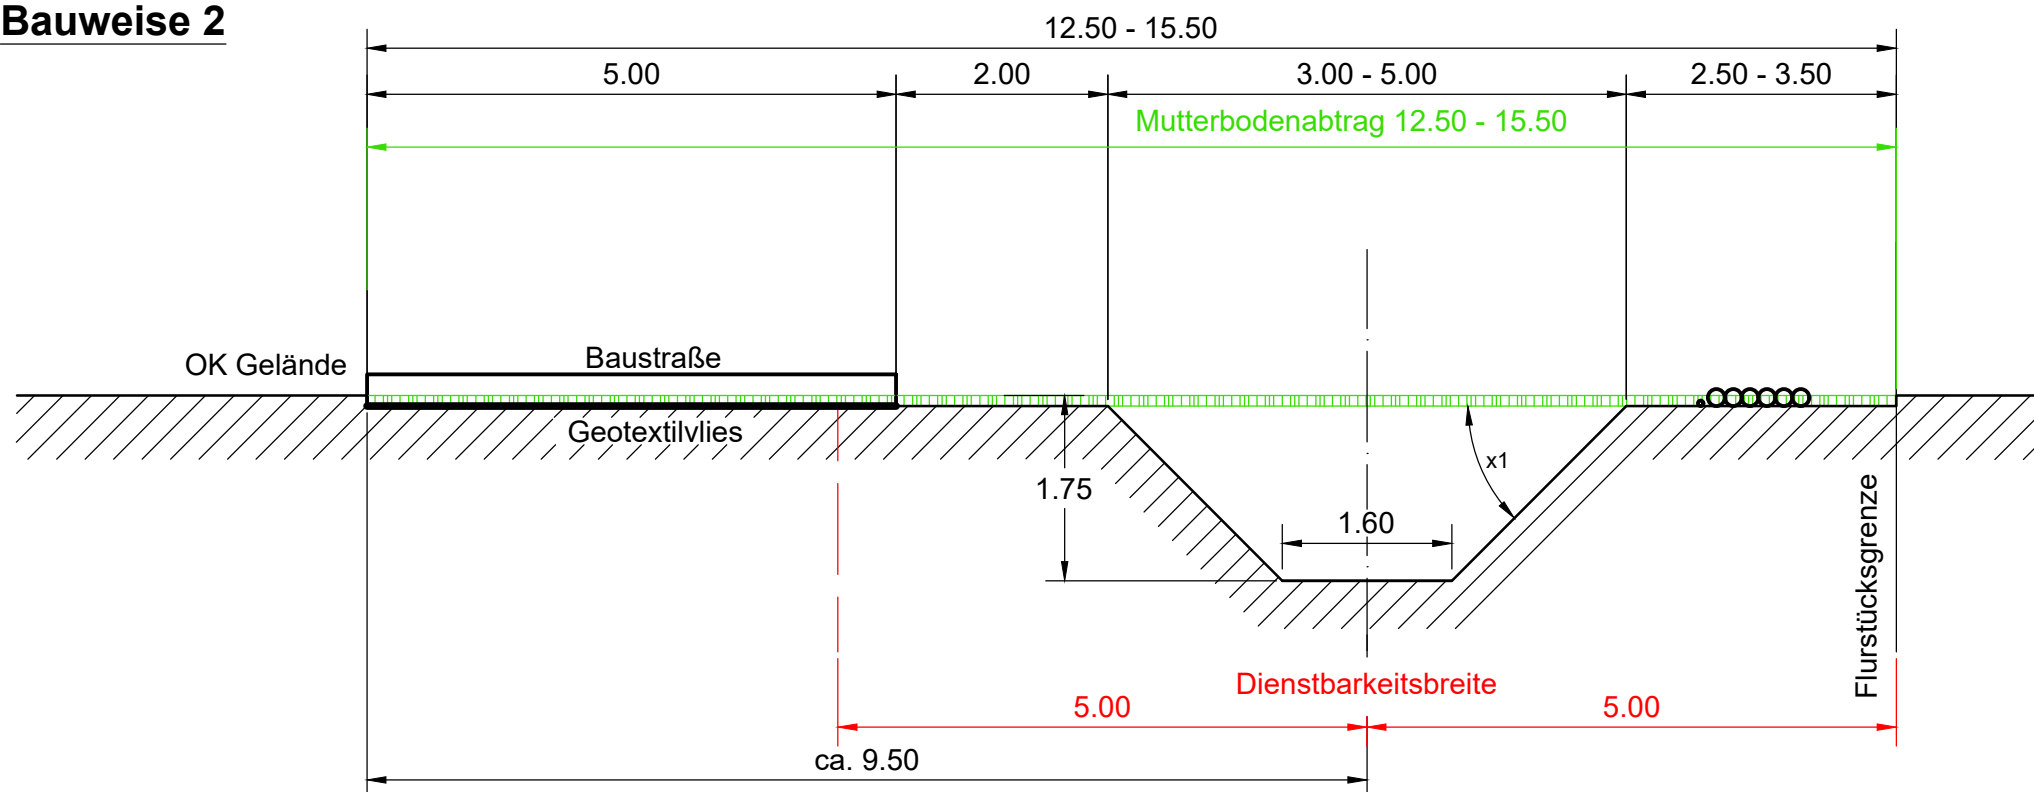

Ohne Maßstab, nur schematisch

Mutterbodenmächtigkeit z.B. 0.10 m abtragen  
 Mutterbodenabtrag und ggf. Bodenmieten werden vor und nach Waldbereichen oder in Schneisen gelagert.  
<sup>x1</sup> Grubenböschung nach DIN 4124

Technische Referenz	Erstellt durch <b>OMEXOM</b> M. Diecke	Genehmigt von BAGE-THGG T. Schneider	Erstelldatum 22.02.2022	Status Gültig	Zahlteil 01 Blatt 01
ID	Objektname 110-kV-Kabelleitung Fürth, LH-07-G900/7 und LH-07-G900/8				
	Klassifikation Planfeststellungsunterlage				
Titel Anlage 03.01.02.03 - BF03 - offene Bauweise Bodenabfuhr 1 oder 2					