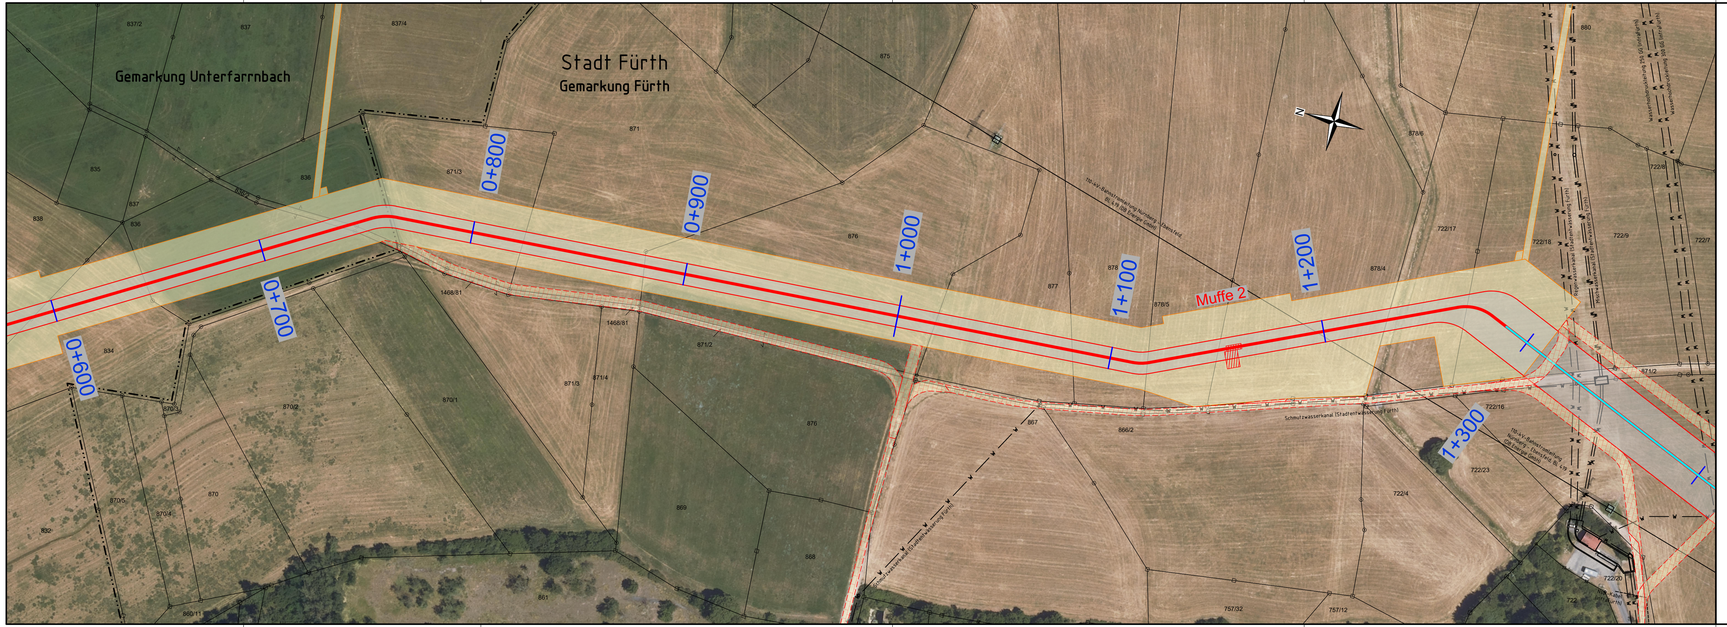
Gemarkung Unterfarrnbach
Stadt Fürth
Gemarkung Fürth
0+600
0+700
0+800
0+900
1+000
1+100
1+200
1+300
Muffe 2
Schmutzwasserkanal (Straßenentwässerung)
110-kV-Kabelleitung 4x1 Cu 630 RM/35 FE LWL
Wasserleitung
Gasleitung
Gasleitung Rückbau und Stilllegung
Gasleitung Rückbau und Stilllegung
Gasleitung
Gasleitung
Gasleit