


Legende:

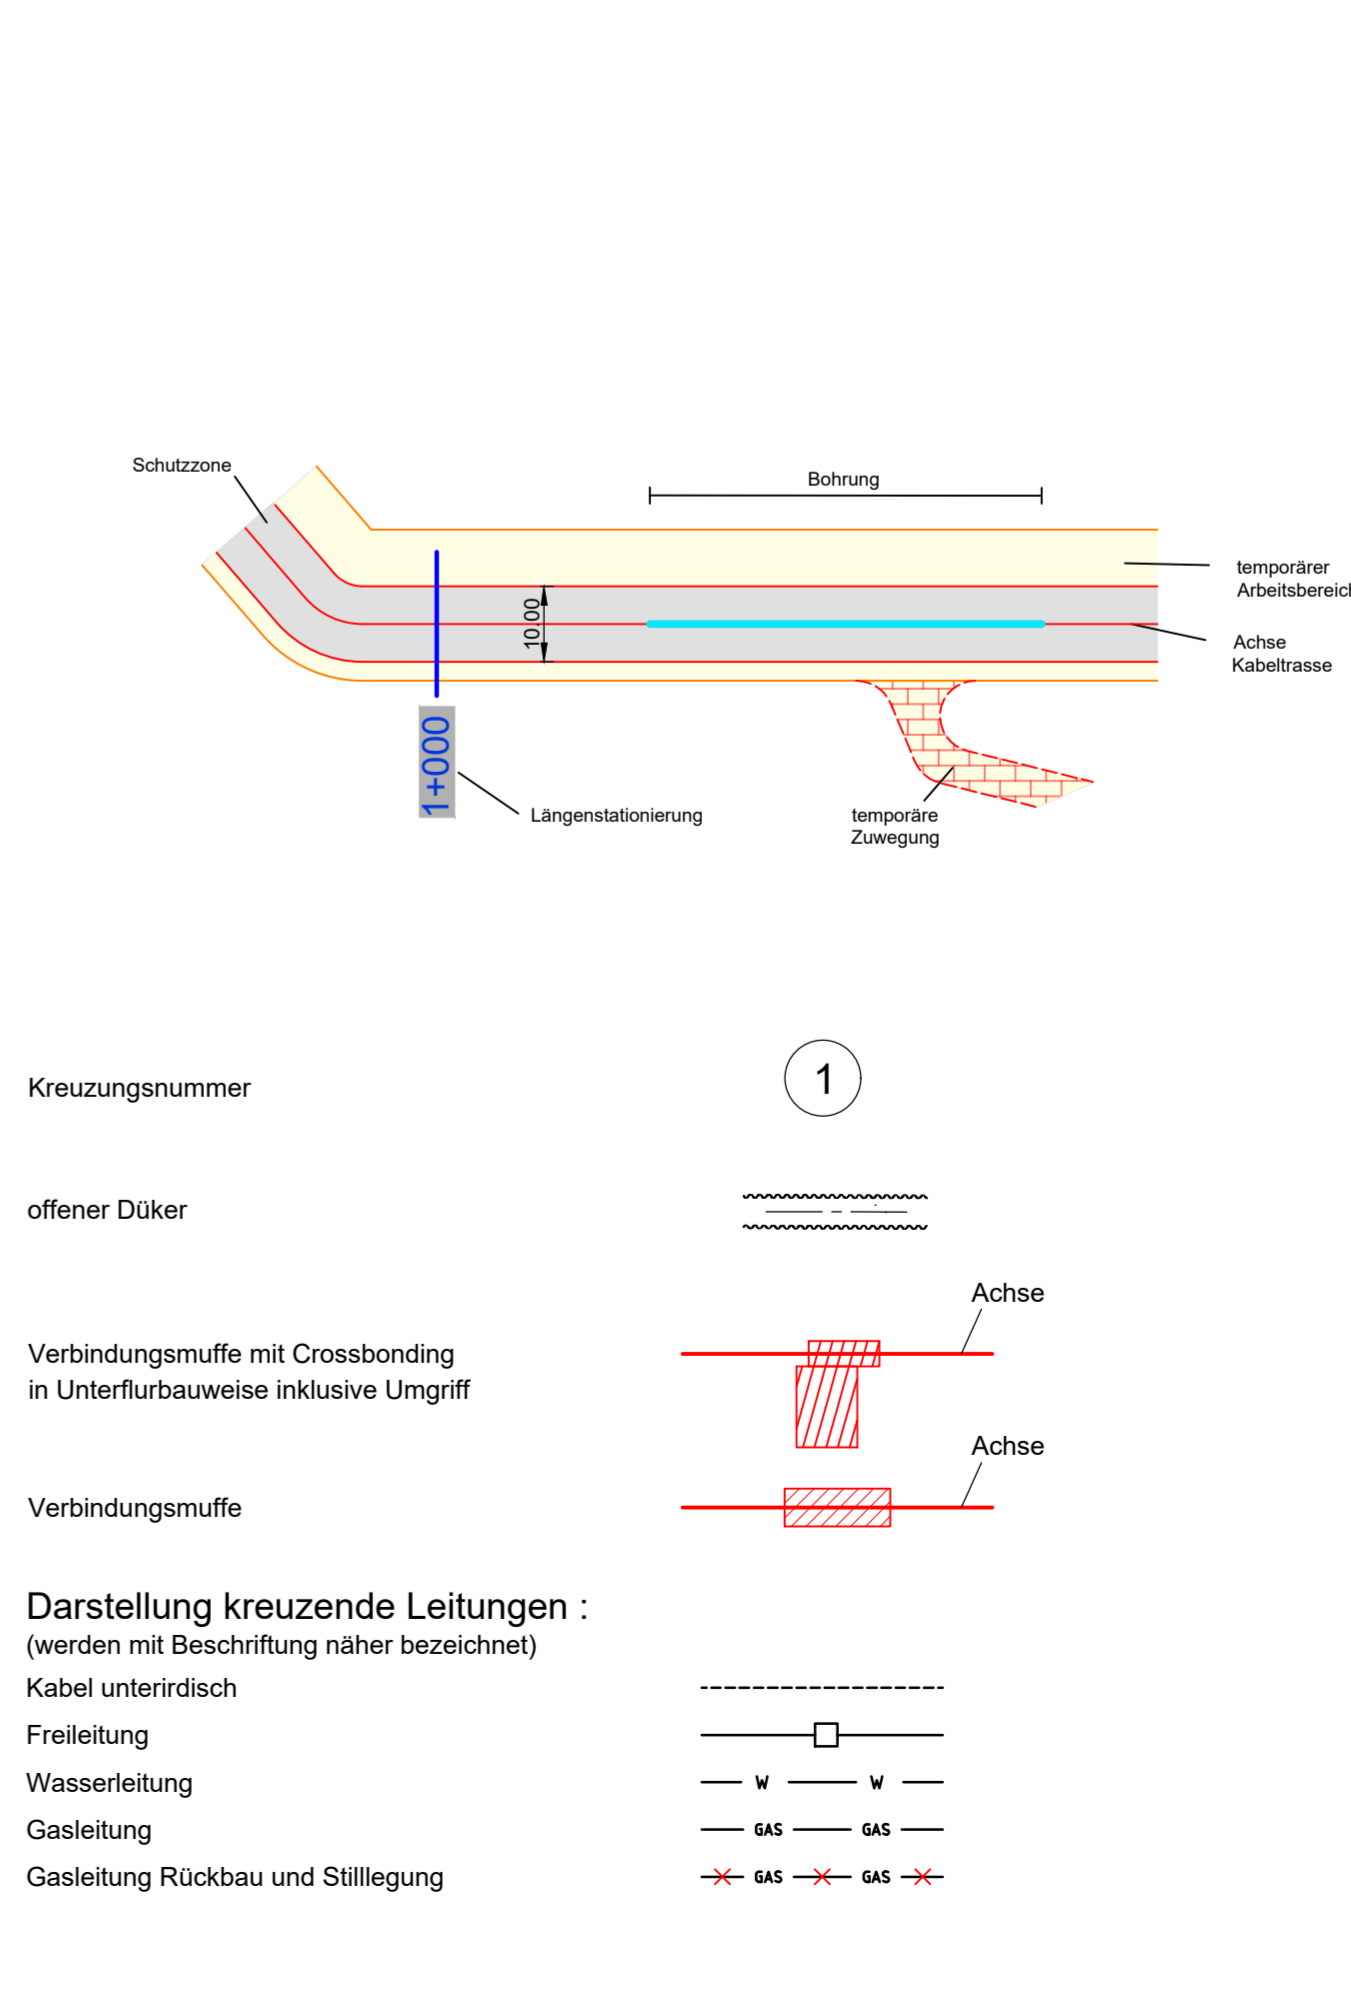

bayernwerk netz

LAGE-PROFILPLAN

110-kV-Kabelleitung

Fürth

LH-07-G900/7 und LH-07-G900/8

UW Vacher Straße - UW Dambacher Straße

Maßstab L 1:1000/H 1:500

Grenzen gemäß Festlegung der Bundesländer :
Geobasisdaten © Bayerische Vermessungsverwaltung 2020

Land	Reg. Bez.	Kreis	Stadt/Gem.	Gemarkung	Flur	Flurstück
			Fürth	Fürth		
			Gemarkung	Stadt		Landkreis

Index	Datum	Gezeichnet	Änderung	Verweis	Maßstab	Format
					L 1:1000/H 1:500	594x1190

Zugehörigkeit

Technische Referenz	Erstellt durch	Genehmigt von	Erstelldatum	Status	Zahlteil
	M. Decker	BAGE-THGG T. Schneider	02.02.2023	gültig	4 Blatt 8

bayernwerk netz

Objektname: 110-kV-Kabelleitung Fürth, LH-07-G900/7 und LH-07-G900/8

Klassifikation: Planfeststellungsunterlage

ID: Anlage 04.02.02.04 - Lage-Profilplan - Blatt 4