H	= 6000.000 m
T	= 130.889 m
f	= 1.428 m
km	0+264.273
h TS	= 423.512 m

BW Nr: 6631 710
BW 763b
Unterführung der Kreisstraße AN 17

Bau-km 763+306,101
(Achse 340 0+318,679)
KrW = 81.135 gon LW = 9,60 m
Br. zw. d. Gel. = 36,60 m LH ≥ 4,50 m
MLC 50/50-100

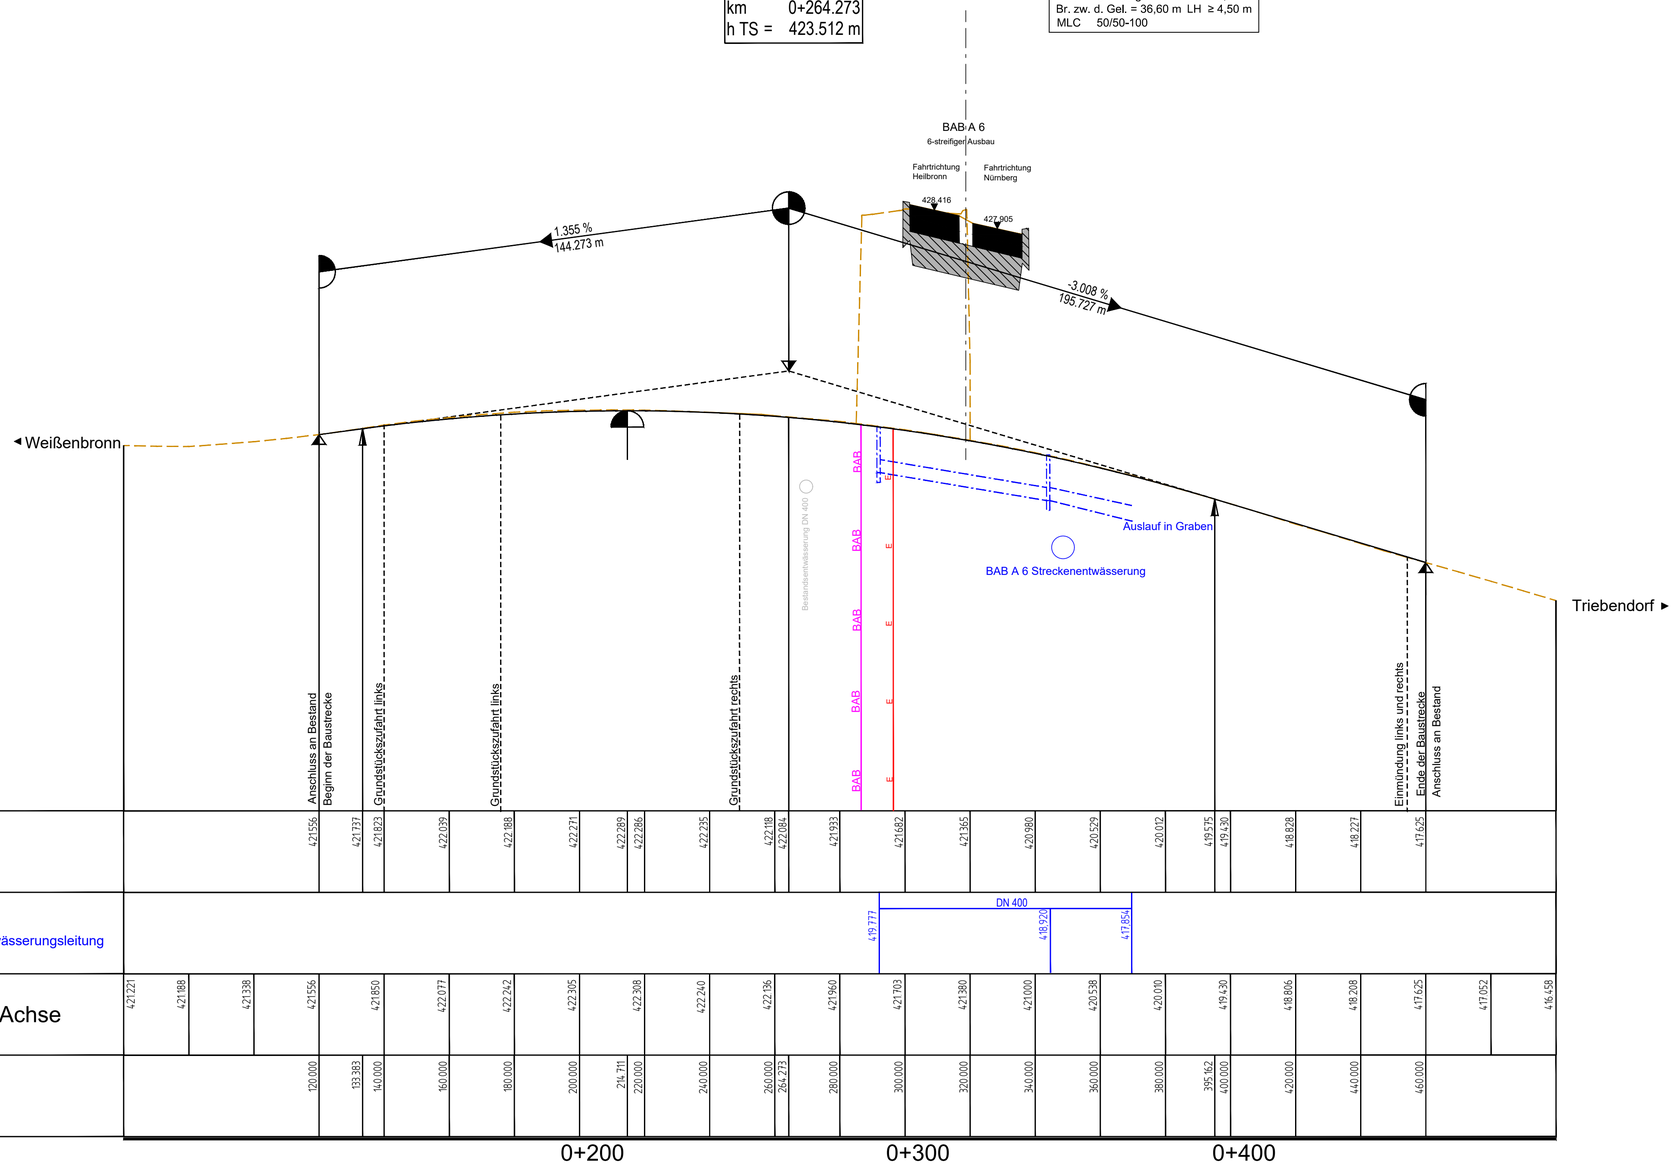

Krümmung

200/R (cm) — Rechtskurve / Linkskurve

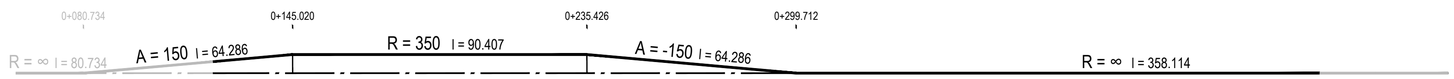

Querneigung

Maßstab 1:10
Rand links -2
Rand rechts 2

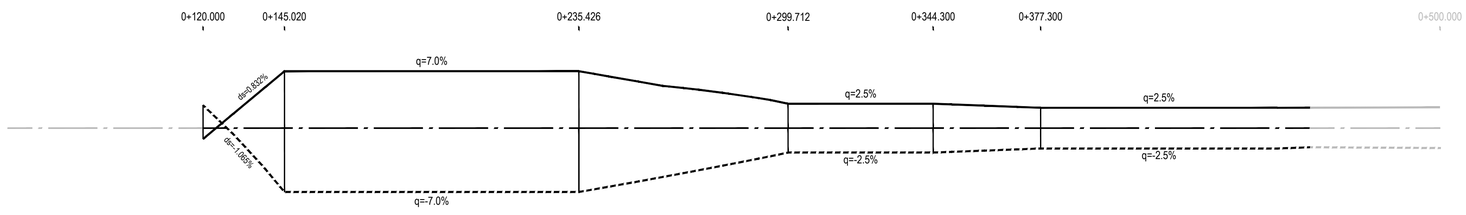

ZEICHENERKLÄRUNG

Gradientenhochpunkt
Gradiententiefpunkt
Ausrundungsbeginn Kuppe/ Ausrundungsende Wanne
Damm in Achse
Einschnitt in Achse
Gelände in Achse

Neigungsbrechpunkt mit Angaben von: Ausrundungshalbmesser, Tangentenlänge, Stichhöhe, Bau-km, Höhe Tangentenschnittpunkt
H = 15 000 m
T = 362,155 m
f = 4,372 m
km 0+601,335
hTS = 415,868 m

1,500 % 1531,000 m 0,700 % 725,000 m — Längsneigung und Abstand zum nächsten Neigungsbrechpunkt

Entwässerung

Schacht links Schacht rechts
Rohrleitung links
Rohrleitung rechts

Versorgungseinrichtungen

W — Trinkwasserleitung
G — Gasleitung
E — E-Freileitung
E — E-Leitung
F — Fernmeldeleitung
SW — Schmutzwasserleitung
BAB — BAB Kabel -geplant-

Lärmschutz

Lärmschutzwall rechts
Lärmschutzwall links
Lärmschutzwand rechts
Lärmschutzwand links

Skizze BW 763b

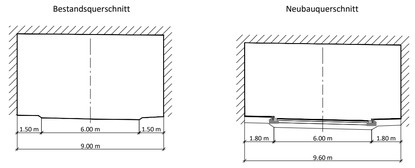

Die Autobahn
Niederlassung Nordbayern
Flaschenhofstraße 55, 90402 Nürnberg

bearbeitet	A221	Nov. 2023 Fri
freigegeben	A22	Nov. 2023 Zel
Projekt-Nr.	A.02167.40	

Nr.	Art der Änderung	Datum	Zeichen
3			
2			
1			

Lagesystem	Gauss-Krüger	Stand Kataster	
Höhensystem	DHHN 2016	Bestandsvermessung	

FESTSTELLUNGSENTWURF

Die Autobahn GmbH des Bundes

Straße / Abschn.-Nr / Station: A6 / 240 / 0,507 - A6 / 260 / 5,104
PROJIS-Nr.: 09 000202 40

Unterlage / Blatt-Nr.: 6.4 / 12
Höhenplan
Kreisstraße AN 17
(Achse 340)
Unterführung BW 763b
Maßstab: 1 : 1000/100

Bundesautobahn A 6 Heilbronn - Nürnberg
Abschnitt östlich AS Lichtenau bis östlichTriebendorf
6-streifiger Ausbau von Bau-km 754+000 bis Bau-km 764+993

Aufgestellt: 12.12.2023
Niederlassung Nordbayern
Abteilung A2
i.A. Zeller, Teamleiter

Geprüft: 12.12.2023
Niederlassung Nordbayern
Abteilung A2
i.A. Stadelmaier, Abteilungsleiter

C:\Users\an-d-waffler\Desktop\A6_Licht_Trieb\2021-01-14_H340.DWG