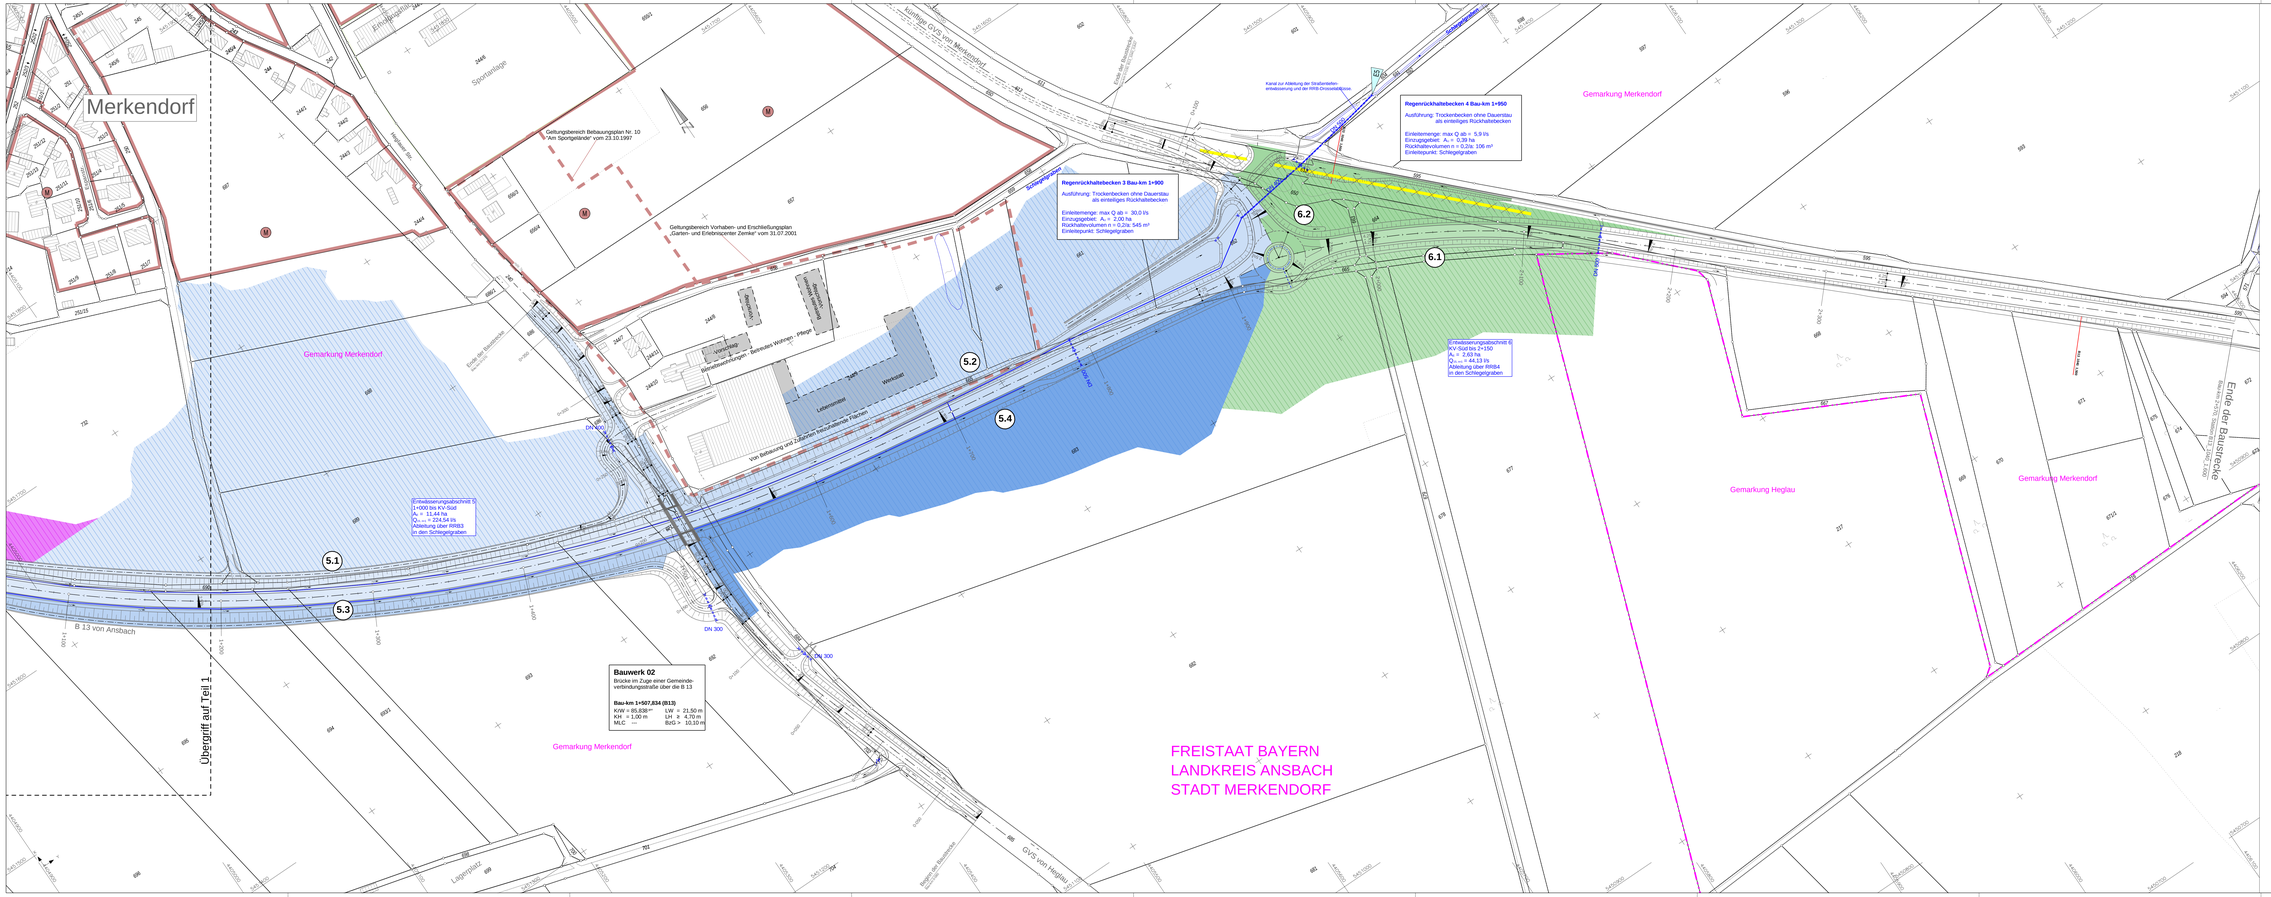

Zeichenerklärung

Planung

- Gradientenhochpunkt
- Gradientenbeginn
- Straßenquerneigung
- Neigungsdreieckpunkt mit Angabe der Ausrundungshalbmesser, Neigung und Abstand

Verwaltung

- Gemeindegrenze
- Gemarkungsgrenze

Versorgungseinrichtungen

vorhanden / geplant

- Trinkwasserleitung
- Gasleitung
- E-Freileitung
- E-Kabel
- Fernwärmeleitung
- Schmutzwasserleitung

Entwässerung

- E1 Einleitungsstelle mit Angabe der Nummer
- 5 Einzugsgebiet mit Nummer
- Autosiren-zugegeben

vorhanden / geplant

- Rohrdurchlass DN 300 mit Fließrichtung
- Straßenablauf
- Kontrollschacht

Schutzgebiete

- Überschwemmungsgebiet
- Wasserschutzzone III

Gebiete und Flächen

- W Wohngebiet
- MD Mischgebiet
- GE Gewerbegebiet
- Gemeinbedarf

© Bayerische Vermessungsverwaltung, Geobasisdaten
Einsetzung der Karten als Eigenkonstruktion nicht gestattet
© Bayerisches Landesamt für Umwelt, www.lfu.bayern.de
Bezugssystem: Gauß-Krüger
Lagestatus: ETRS89 (DHDN) - (EPSG 31466)
Höhenstatus: 160, DHHN12 (NN) - (EPSG 7889)
Auszug erstellt Daten aus dem Rauminformationssystem

	1	2

Staatliches Bauamt Ansbach
Würzburger Landstraße 22
91522 Ansbach
Tel.: 09819/905-0; Fax: 09819/905-1004, E-Mail: poststelle@stbaan.bayern.de

bearbeitet:	06 / 2019	Fichtner
gezeichnet:	06 / 2019	Fichtner
geprüft:	08 / 2019	Dk

PSP Nr.: B513-ABA9005.00
Projekt: B513_OU Merkendorf-DFE
LF_UWE_R5.inf

Nr.	Art der Änderung	Datum	Zeichen
1	Rückbau der GVS von Merkendorf auf 6,0 m	09 / 2021	Fichtner

FESTSTELLUNGSENTWURF

Straßenbauverwaltung Freistaat Bayern
Staatliches Bauamt Ansbach
Straße / Abschn.-Nr. / Station: B13_1020_0,994 bis B13_1040_1,600
PROJIS-Nr.: 09 039010 00

Unterlage / Blatt-Nr.: 8 / 2T
Lageplan
der Einzugsgebiete und Einleitungsstellen Teil 2
Maßstab: 1 : 1 000

B 13 Ansbach - Ingolstadt
Ortsumgehung Merkendorf
Bau-km 0+000 bis 2+570

aufgestellt:
Staatliches Bauamt Ansbach
Schmidt, Lit. Bauleiter
Ansbach, den 28.08.2019 /05.11.2021