
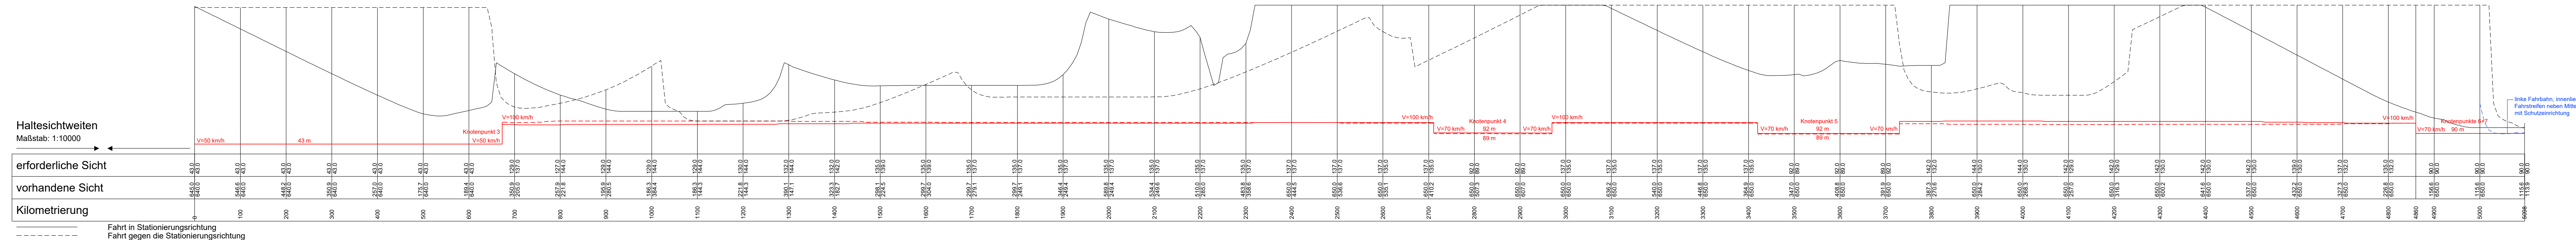


Bauwerk Nr.	Station	Geländehöhe	Station
01	0+000	294.46	0+000
02	0+100	294.95	0+100
03	0+200	295.28	0+200
04	0+300	295.10	0+300
05	0+400	294.76	0+400
06	0+500	294.76	0+500
07	0+600	294.76	0+600
08	0+700	294.76	0+700
09	0+800	294.76	0+800
10	0+900	294.76	0+900
11	0+1000	294.76	0+1000
12	0+1100	294.76	0+1100
13	0+1200	294.76	0+1200
14	0+1300	294.76	0+1300
15	0+1400	294.76	0+1400

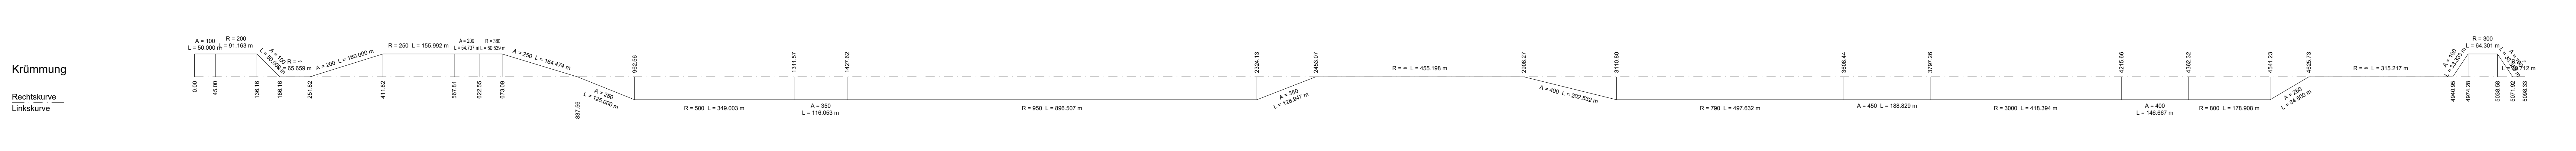

Zeichenerklärung

- Gradientenhochpunkt
- Gradiententiefpunkt
- Ausrundungsbeg. Kuppe / Ausrundungsbeg. Wanne
- Damm
- Einschnitt
- Lärmschutzwand rechts
- Lärmschutzwand links

Lärmschutz

1	2	3	4	5	6	7
---	---	---	---	---	---	---

Planverfasser: **GRASSL BERATENDE INGENIEURE BAUWESEN**, Ing.-Büro Grassl GmbH, Machtinger Straße 5, 81379 München

Stadt Herzogenaurach, Tiefbauamt, Marktpl. 11, 91074 Herzogenaurach

Staatliches Bauamt Nürnberg, Zehlf. 6, 90443 Nürnberg

Nr.	Art der Änderung	Datum	Zeichen

FESTSTELLUNGSENTWURF

Vorhabensträger: Stadt Herzogenaurach, Marktplatz 11, 91074 Herzogenaurach

Unterlage / Blatt-Nr.: 4 / 1
Übersichtsflächenplan mit Sichtweiten

PROJIS-Nr.:

Neubau der Ortsumfahrung Niederdorf - Neuses

Gemeindliche Baulast GVS Bau-km 0+000 bis Bau-km 3+526
Gemeindliche Sonderbaulast S12263 Bau-km 3+526 bis Bau-km 5+100

aufgestellt: Stadt Herzogenaurach, Dr. Gernot Hübner, 1. Bürgermeister Herzogenaurach, 01.07.2020