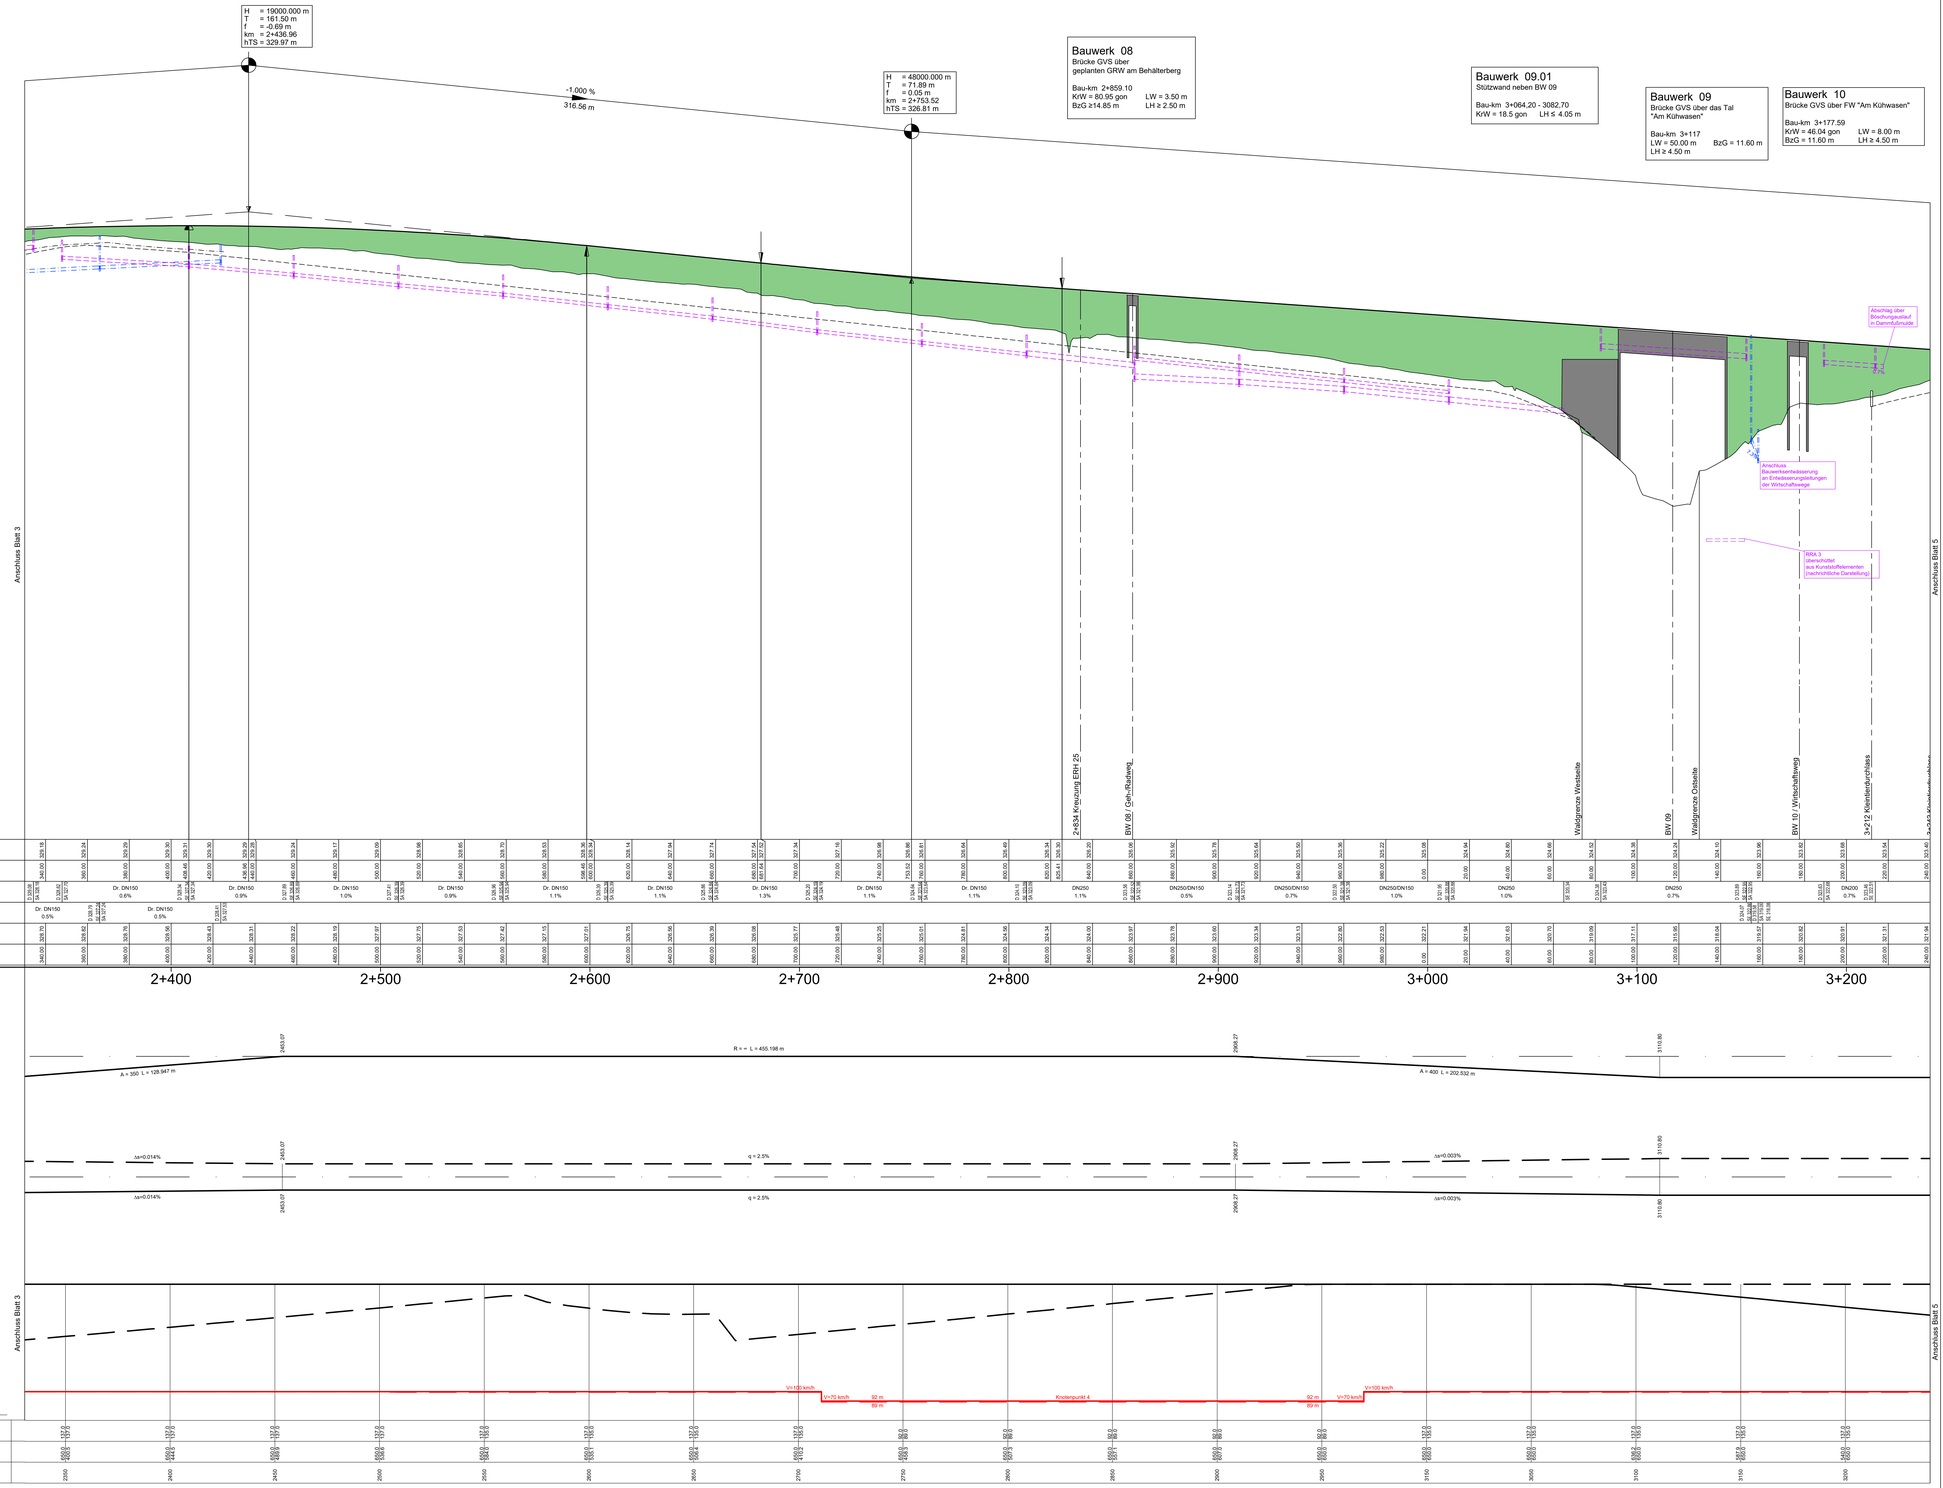

Zeichenerklärung

Gradientenhochpunkt Gradiententiefpunkt	H = 55000.000 m T = 275.000 m f = -0.688 m km = 0+544.676 hTS = 476.694 m	Neigungsbrechpunkt mit Angabe von: Ausrundungshalbmesser, Tangentenlänge, Stichhöhe, Bau-km, Höhe Tangentenschnittpunkt	
Ausrundungsbeginn Kuppe/ Ausrundungsbeginn Wanne	0.500 % -0.500 % 421.777 m 440.845 m	Längsneigung und Abstand zum nächsten Neigungsbrechpunkt	
Damm			
Einschnitt			
Graben / Mulde links			
Graben / Mulde rechts			

Schacht links Schacht rechts

D = Deckelhöhe Schacht
S = Sohlhöhe Schacht
SE = Sohlhöhe Einlauf
SA = Sohlhöhe Auslauf
E = Einlauf
A = Auslauf

Rohrleitung mit Angabe der Längsneigung
12 % links
12 % rechts

Lärmschutz

Lärmschutzwand links
Lärmschutzwand rechts

1	2	3	4	5	6	7

Planverfasser:
GRASSL BERATENDE INGENIEURE BAUWESEN
Ingenieurbüro Grassl GmbH
Machtlfinger Straße 5
81379 München
Tel.: 089/410737-700, Fax: 089/410737-800,
Email: muenchen@grassl-ing.de

	Datum	Zeichen
bearbeitet:	03.12.2019	Ria
gezeichnet:	03.12.2019	Ria
geprüft: München, den 25.01.2020 (Dipl.-Ing. Univ. Florian Miller)		

Stadt Herzogenaurach, Tiefbauamt Marktpl. 11, 91074 Herzogenaurach	Datum	Zeichen
geprüft	25.01.2020	

Staatliches Bauamt Nürnberg Zollhof 6, 90443 Nürnberg	Datum	Zeichen
geprüft	25.01.2020	

Nr.	Art der Änderung	Datum	Zeichen

FESTSTELLUNGSENTWURF

Vorhabensträger: Stadt Herzogenaurach
Marktplatz 11
91074 Herzogenaurach
Tel.: 09132/901-0, Fax: 09132/901-119
Email: rathaus@herzogenaurach.de
Straße / Abschn.-Nr. / Station: St2263, 430; 0.000 bis St2263, 460; 0.945
PROJIS-Nr.:

Unterlage / Blatt-Nr.: 6 / 4
Höhenplan
Maßstab: 1 : 1000 / 100

Neubau der Ortsumfahrung Niederndorf - Neuses

Gemeindliche Baulast GVS Bau-km 0+000 bis Bau-km 3+526
Gemeindliche Sonderbaulast St2263 Bau-km 3+526 bis Bau-km 5+100

aufgestellt:
Stadt Herzogenaurach

Dr. German Hacker, 1. Bürgermeister
Herzogenaurach, 01.07.2020