Bauwerk 01
Brücke GVS über einen Graben eines RRBs

Bau-km 0+139.60
KrW = 102.0 gon LW = 8.00 m
BzG = 12.55 m LH ≥ 2.60 m
KH = 0.80 m

km =0+000.00
hTS =290.78 m

km =0+115.58
hTS =290.76 m

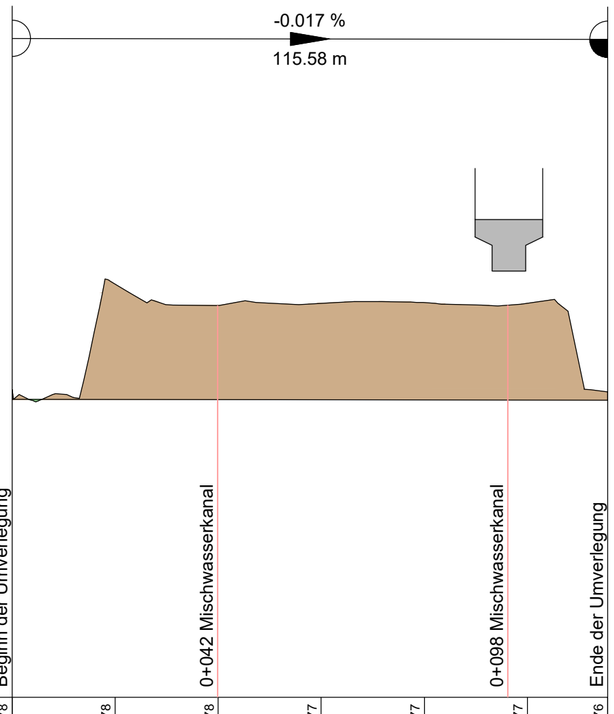

285.0 m ü.NN

Gradientenhöhe	290.78	290.78	290.78	290.77	290.77	290.77	290.76
Station	0.00	20.00	40.00	60.00	80.00	100.00	115.58
Geländehöhe	290.98	293.02	292.61	292.64	292.66	292.65	290.93
Station	0.00	20.00	40.00	60.00	80.00	100.00	115.58

0+000 0+100

Krümmung

Rechtskurve
Linkskurve

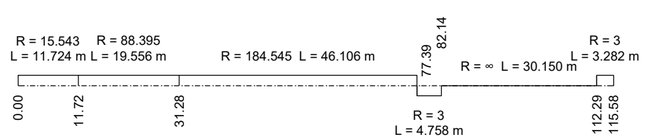

Zeichenerklärung

H = 55000.000 m
T = 275.000 m
f = -0.688 m
km = 0+544.676
hTS = 476.694 m

Neigungsbrechpunkt mit Angabe von: Ausrundungshalbmesser, Tangentenlänge, Stichhöhe, Bau-km, Höhe Tangentenschnittpunkt

0.500 % -0.500 %
421.777 m 440.845 m

Längsneigung und Abstand zum nächsten Neigungsbrechpunkt

Einschnitt

Planverfasser:		Datum	Zeichen
GRASSL BERATENDE INGENIEURE BAUWESEN	bearbeitet:	09.12.2019	Rä
Ingenieurbüro Grassl GmbH, Machtlfinger Straße 5, 81379 München, Tel.: 089/410737-700, Fax: 089/410737-800, Email: muenchen@grassl-ing.de	gezeichnet:	09.12.2019	Rä
	geprüft: München, den 25.01.2020 (Dipl.-Ing. Univ. Florian Miller)		

Stadt Herzogenaurach, Tiefbauamt, Marktpl. 11, 91074 Herzogenaurach		Datum	Zeichen
	geprüft	25.01.2020	

Staatliches Bauamt Nürnberg, Zollhof 6, 90443 Nürnberg		Datum	Zeichen
	geprüft	25.01.2020	

Nr.	Art der Änderung	Datum	Zeichen

FESTSTELLUNGSENTWURF

Vorhabensträger: Stadt Herzogenaurach
Marktplatz 11
91074 Herzogenaurach
Tel.: 09132/901-0, Fax: 09132/901-119
Email: rathaus@herzogenaurach.de
Straße / Abschn.-Nr. / Station: St2263_430_0,000 bis St2263_460_0,945
PROJIS-Nr.:

Unterlage / Blatt-Nr.: 6 / 8
Höhenplan
Umverlegung
Entwässerungsgraben des RRB
(nachrichtliche Darstellung)
Maßstab: 1 : 1000 / 100

Neubau der Ortsumfahrung Niederndorf - Neuses

Gemeindliche Baulast GVS Bau-km 0+000 bis Bau-km 3+526
Gemeindliche Sonderbaulast St2263 Bau-km 3+526 bis Bau-km 5+100

aufgestellt:
Stadt Herzogenaurach

Dr. German Hacker, 1. Bürgermeister
Herzogenaurach, 01.07.2020