


Zeichenerklärung:

- Grunderwerb**
- zu erwerbende Fläche
 - vorübergehend in Anspruch zu nehmende Fläche
 - dauernd zu belastende Fläche
 - für Dritte:
- Freistaat Bayern Stadt Erlangen Stadt Fürth
- 613 / 57 210 m² Flurstück / Größe des Flurstückes
 - 2.34.1 / 345 m² lfd. Nr. im Grunderwerbsverzeichnis / Größe der Teilfläche
2 lfd. Nr. des Grunderwerbsplanes
34 lfd. Nr. des betroffenen Flurstückes
1 Teilfläche eines Flurstückes
 - Gemarkungsgrenze
 - Flurstücksgrenze
 - 681/3 Flurstücksnummer

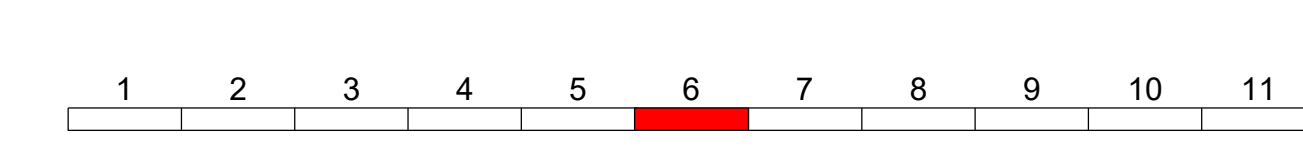

Planverfasser:		Datum	Zeichen
GRASSL BERATENDE INGENIEURE BAUWESEN	Ingenieurbüro Grassl GmbH Machtlinger Straße 5 81379 München	bearbeitet: 15.01.2020	Ra
	geprüft: München, den 25.01.2020		
	<i>F. Müller</i> (Dipl.-Ing. Univ. Florian Müller)		

Stadt Herzogenaurach, Tiefbauamt Marktplatz 11, 91074 Herzogenaurach	Datum	Zeichen
	geprüft: 25.01.2020	

Staatliches Bauamt Nürnberg Zobelf 6, 90443 Nürnberg	Datum	Zeichen
	geprüft: 25.01.2020	

Nr.	Art der Änderung	Datum	Zeichen

FESTSTELLUNGSENTWURF

Vorhabensträger: herzo Herzog & Partner AG Städt. Bauamt Herzogenaurach Stadtplatz 11, 91074 Herzogenaurach Tel.: 09132901-0, Fax: 09132901-119 Email: ortsumfahrg@herzogenaurach.de Straße / Abschn. Nr. / Station: 90263_435_0+00 bis 90263_460_5+45	Stadt Herzogenaurach Marktplatz 11 91074 Herzogenaurach Tel.: 09132901-0, Fax: 09132901-119 Email: ortsumfahrg@herzogenaurach.de Maßstab: 1 : 1000	Unterlage / Blatt-Nr.: 10 / 6 Grunderwerbsplan
Neubau der Ortsumfahrung Niederdorf - Neuses Gemeindliche Baulast GVS Bau-km 0+000 bis Bau-km 3+526 Gemeindliche Sonderbaulast St2263 Bau-km 3+526 bis Bau-km 5+100		
aufgestellt: Stadt Herzogenaurach <i>German Hacker</i> Dr. German Hacker, 1. Bürgermeister Herzogenaurach, 01.07.2020		

P:\2016\16-001\03_planung\13_Abbots\Feststellungsentswurf\Teil B - Planteil\10_Grunderwerb\10_1_006_Grunderwerbsplan.pdf
P:\2016\16-001\03_planung\05_CAD\Large\200109_GF.dwg