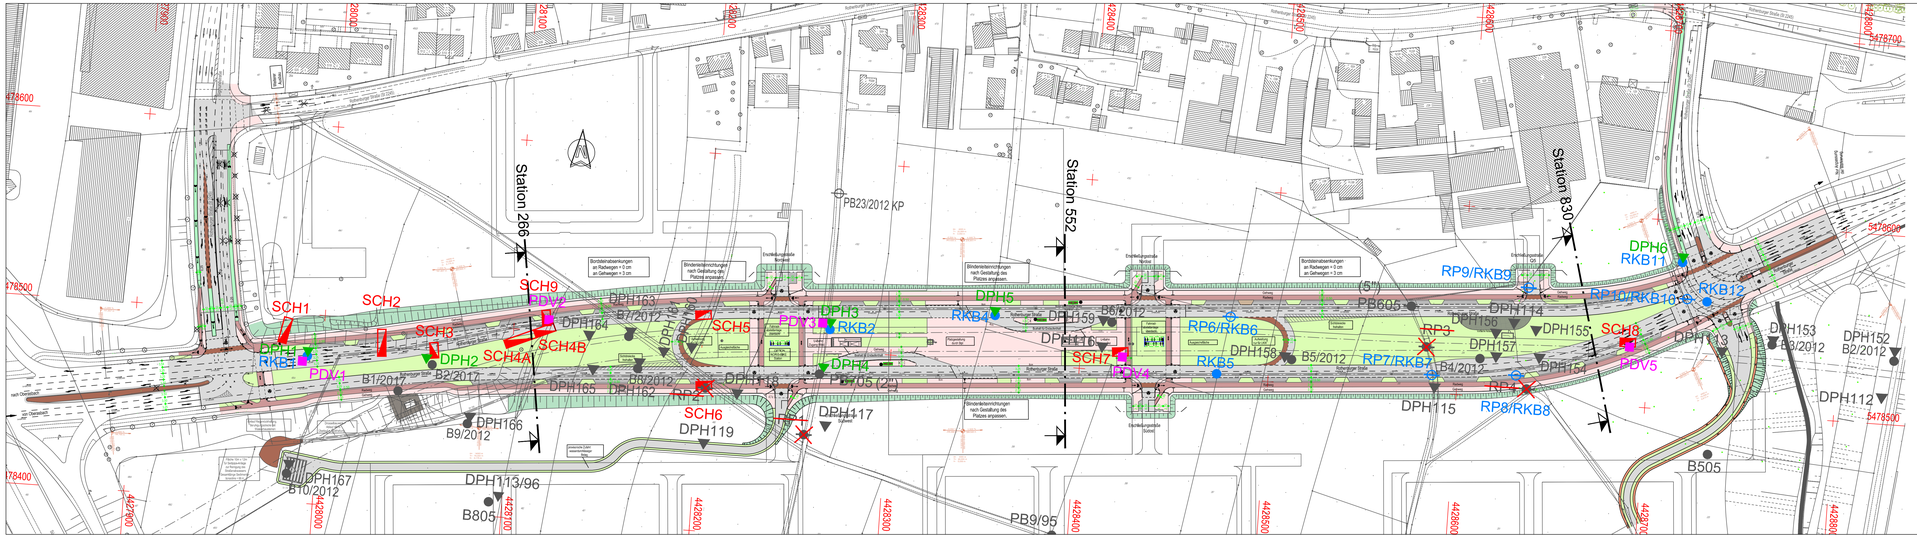

LEGENDE

- RKB = Rammkernbohrung/Kleinbohrung
- RP = Ausbau zu Rammpegel
- DPH = Schwere Rammsondierung
- PDV = Plattendruckversuch
- SCH = Schurfaufnahme/ Schurfprofil

Erkundung 2012 (projektiert)

- PB20/2012 = Pegelbohrung
- B19/2012 = Baugrundaufschlußbohrung
- DPH151-DPH183 = Schwere Rammsondierung
- B1/2017 = Bohrung 2017

- PB8/9 = Pegel
- B505 = Bohrung
- DPH110 = Sondierung
- GKB_N... = Bohrung 2010
- DPH_N... = Sondierung 2010
- B10 = Bohrung 1969

Planvorlage: Lageplan Gesamt1000PF_GESAMT1000.dwg vom 17.10.2018
Stadt Nürnberg - Verkehrsplanungsamt

Nr.	Datum	Name	Änderung

TÜV Rheinland LGA Bautechnik GmbH
Grundbau

TÜVRheinland® LGA

Auftraggeber: Stadt Nürnberg, Verkehrsplanungsamt

Projekt: Neue Rothenburger Straße, Baugrunduntersuchung

Lageplan mit Untersuchungspunkten

	Datum:	Name:
gezeichnet:	10.01.2019	Schrage
geprüft:	10.01.2019	Prof.Boyer
CAD:	BA94646470_20.DWG	
Maßstab: 1:1000	Az.: 94646470	
	Anlage:	2