



Detailschnitt des Gleises M 1:10

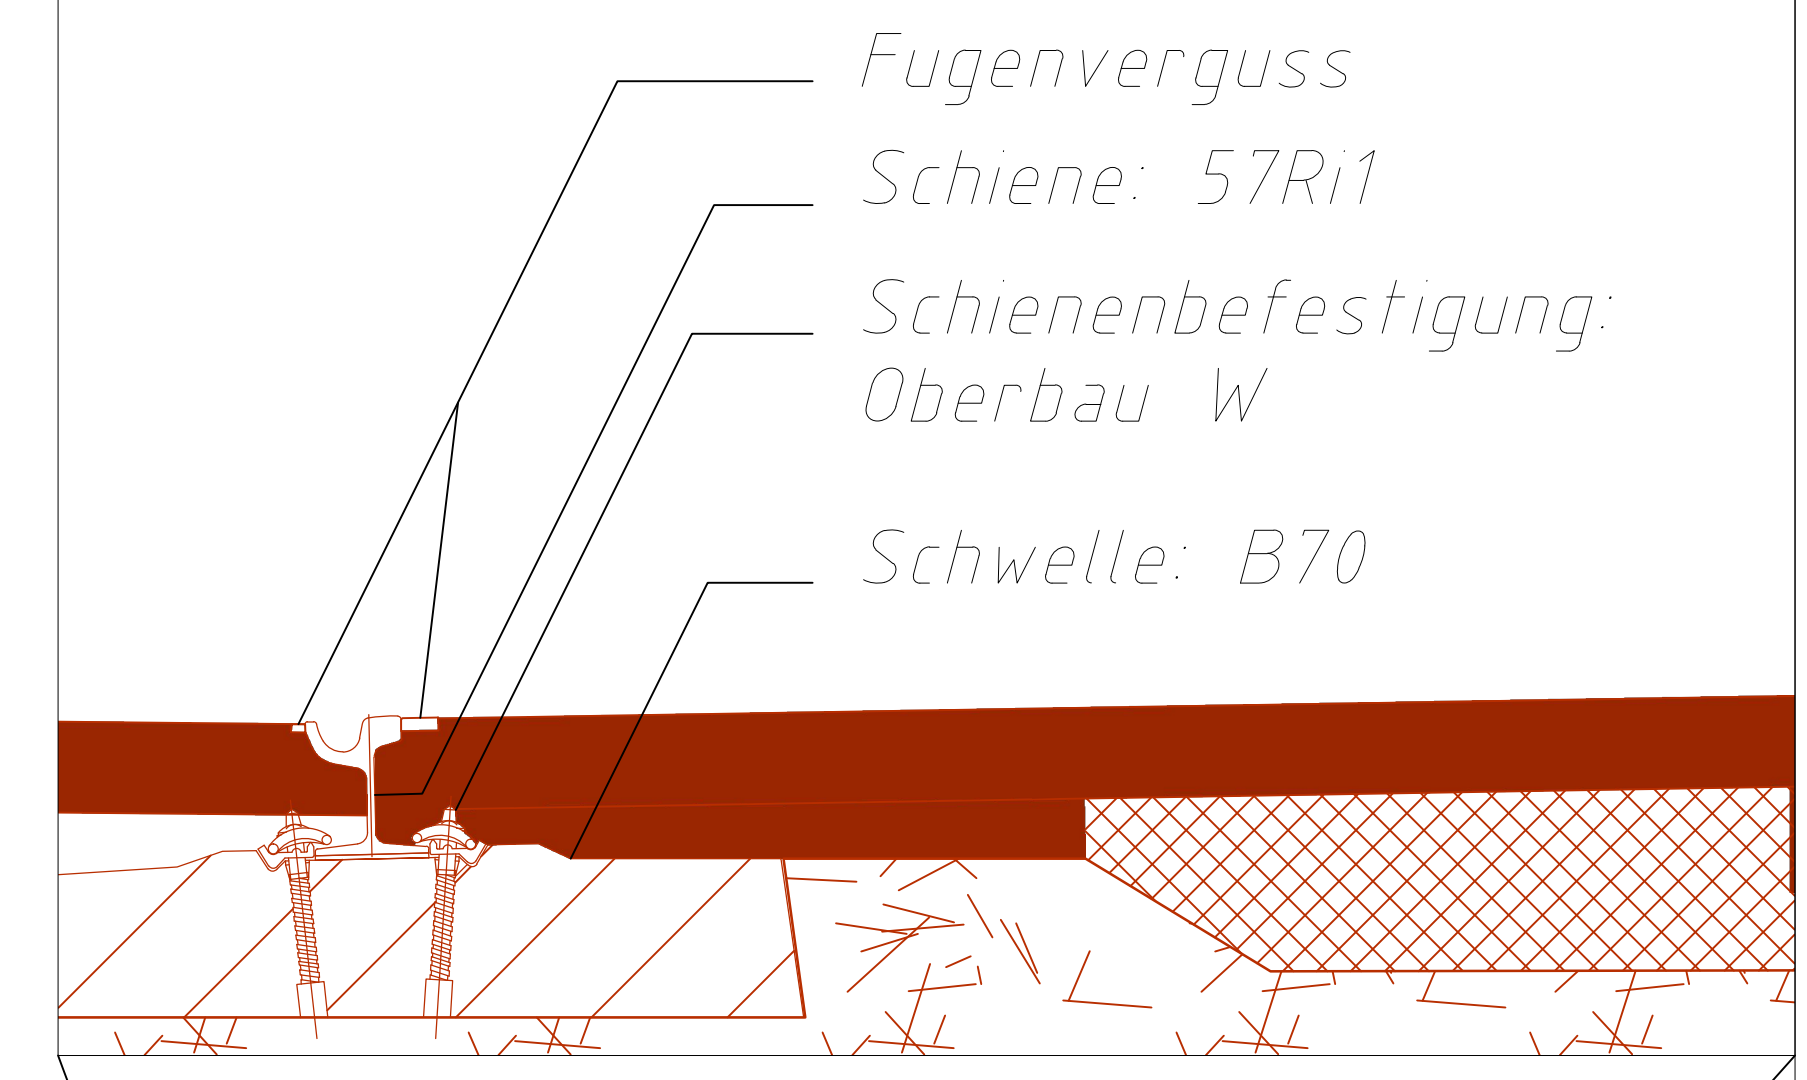

LEGENDE



- Instandsetzung Gleise
- Flurstücksgrenze
- Außengrenze Planfeststellung
- Lärmschutzwand
- Asphaltdeckschicht
- Asphalttragschicht
- Gleisbettung und Schottertragschicht
- Planumsschutzschicht
- Neubau Entwässerungsléitung
- Straßenmarkierung

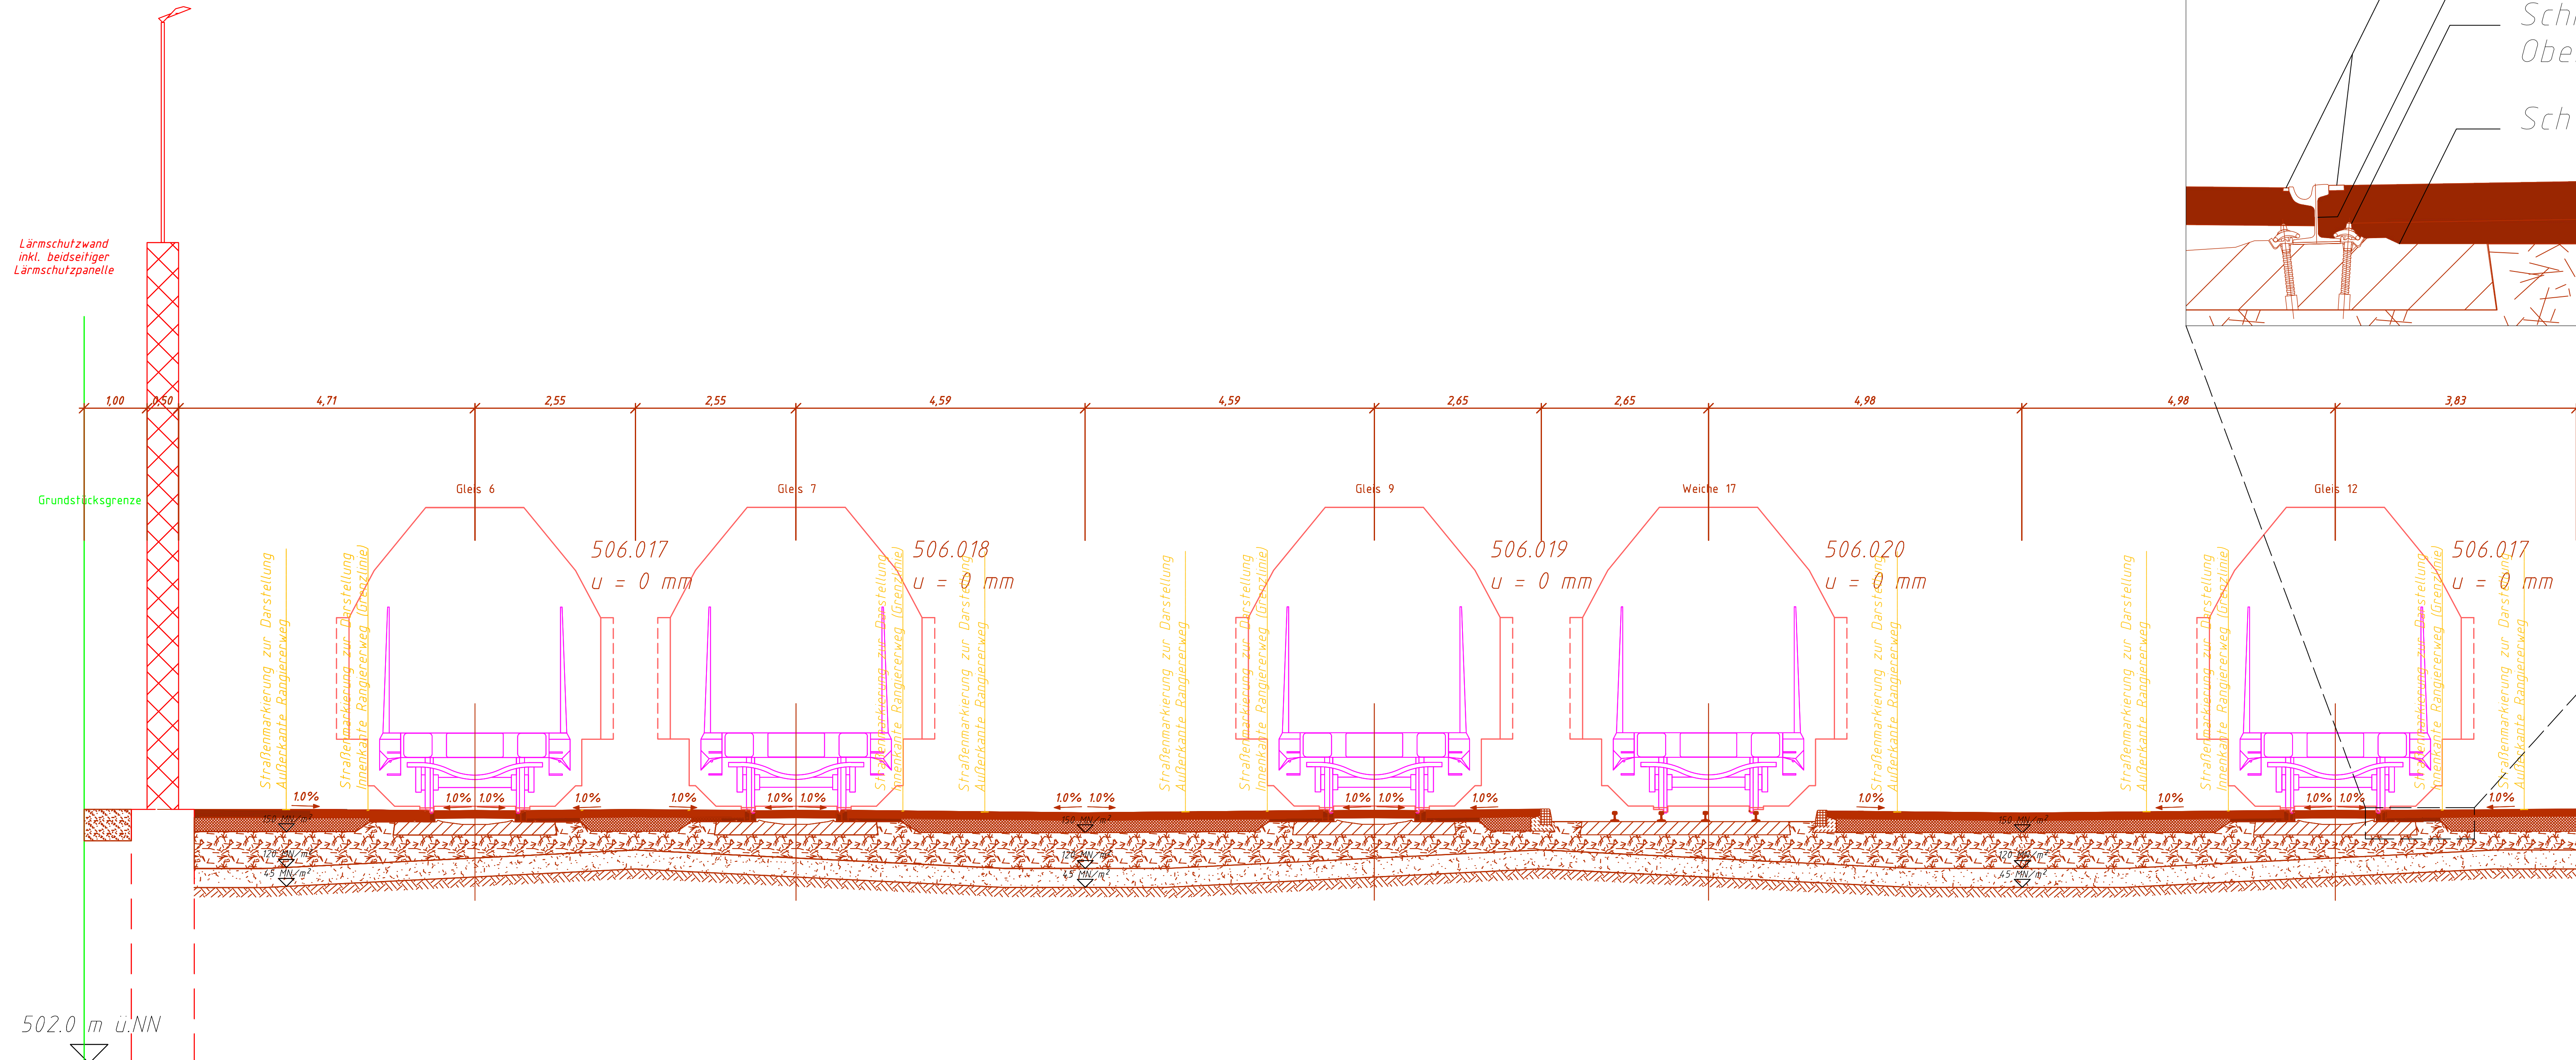

Lärmschutzwand
inkl. beidseitiger
Lärmschutzpanelle

Grundstücksgrenze

502.0 m ü.NN

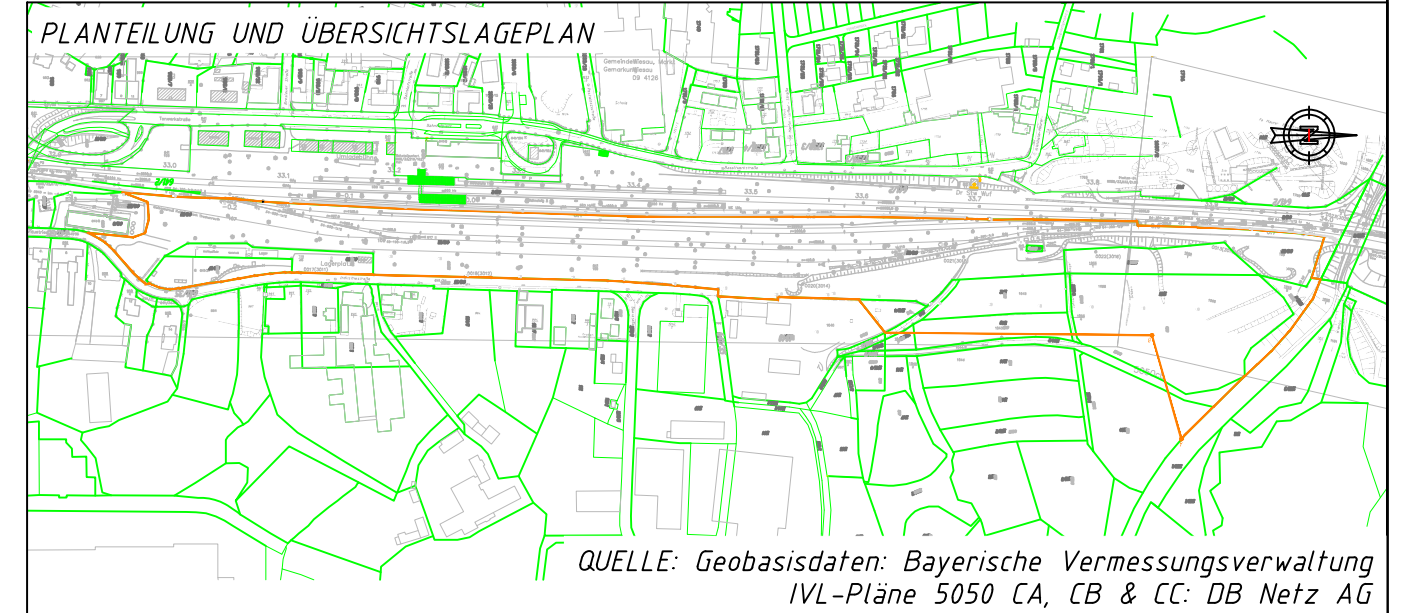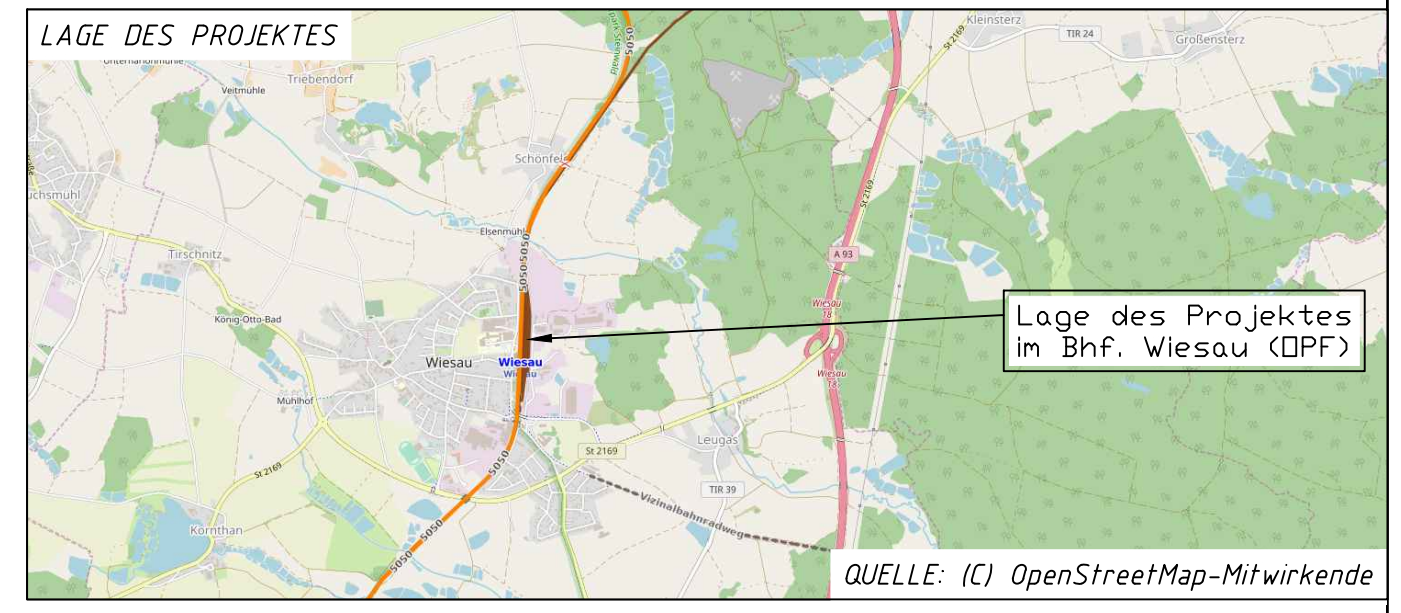

Planverfasser: Anschluss Bahn Profis Wir arbeiten neutral! AnschlussBahnProfis Ingenieurbüro GmbH Derbystraße 3 85276 Pfaffenhofen/Ilm (Unterschrift)	GENEHMIGUNGSPLANUNG	
	bearbeitet gezeichnet geprüft Ausgabe vom	Datum 04/2019 04/2019 04/2019 29.04.2019
Auftraggeber: ZIEGLER GROUP Ziegler Holding GmbH Betzenmühle 3 95703 Ploßberg / OPF. (Unterschrift)	Projekt Nr.: P1622 Plan Nr.: 5001 Ursprung: Vermessung, IV Galileo Maßstab: 1:50	I: 0
	Ziegler Holding GmbH Betzenmühle 3 95703 Ploßberg / OPF. Planfeststellung §18 AEG Querprofil 1	
Daten des Gleisanschlusses		Daten des/r geplanten Grundstücke/s
Strecke *	Kilometer *	Gemeinde Wiesau Gemarkung Wiesau Flurstück 64/1/11
5 0 5 0 *	33,3 + 0,000 *	

X:\PROJEKTE\2016\PR22 Ziegler Wiesau\3 CAD\VL OPF\PR22 OPF\PR22 OPF\PR22 OPF\CSC.dwg