


Amt für Digitalisierung, Breitband und Vermessung
 Weiden i.d.OPf. - Außenstelle Tirschenreuth -
 Mitterteicher Straße 16a
 95643 Tirschenreuth

Flurstück: 641/37
 Gemarkung: Wiesau

Gemeinde: Markt Wiesau
 Landkreis: Tirschenreuth
 Bezirk: Oberpfalz

**Auszug aus dem
 Liegenschaftskataster**

Flurkarte 1 : 2000
 zur Bauvorlage nach § 7 Abs. 1 BauVorIV
 Erstellt am 10.01.2019

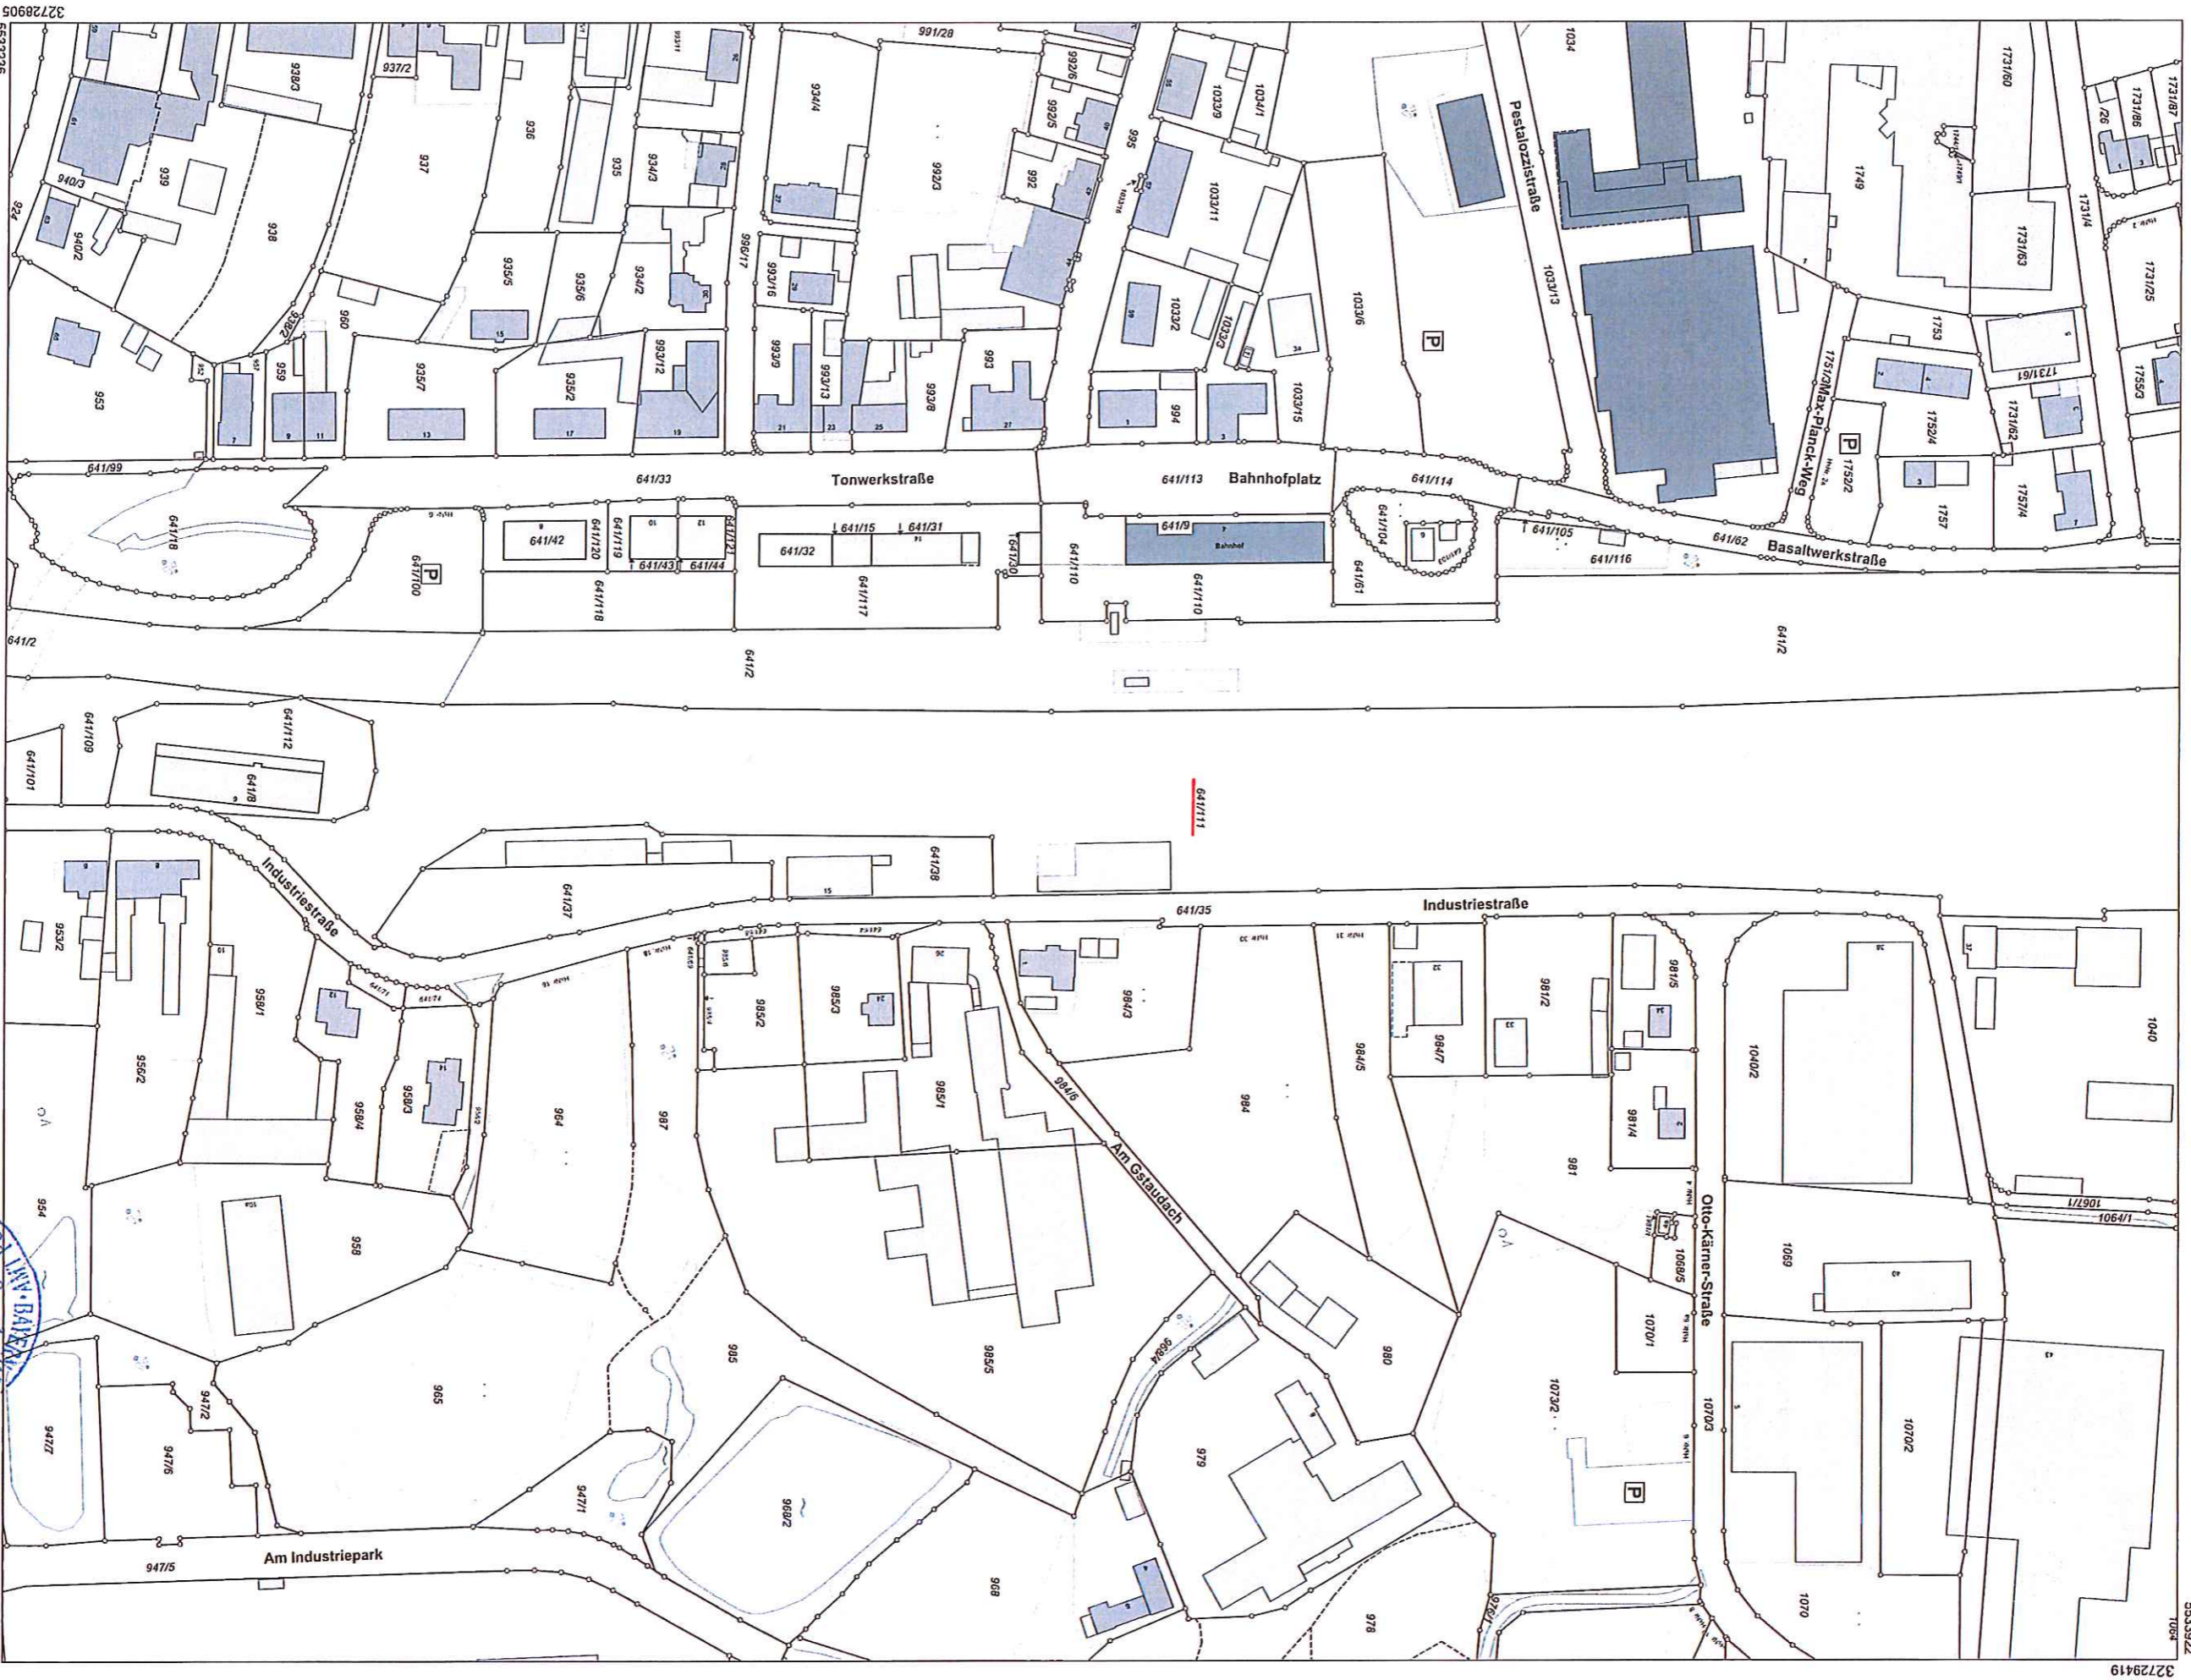

Maßstab 1:2000 0 10 30 60 Meter

Vervielfältigung nur in analoger Form für den eigenen Gebrauch.
 Zur Maßentnahme nur bedingt geeignet.

Geschäftszeichen: frisc_ma

Stempel und Unterschrift der abgebenden Stelle



5533922
 32729419