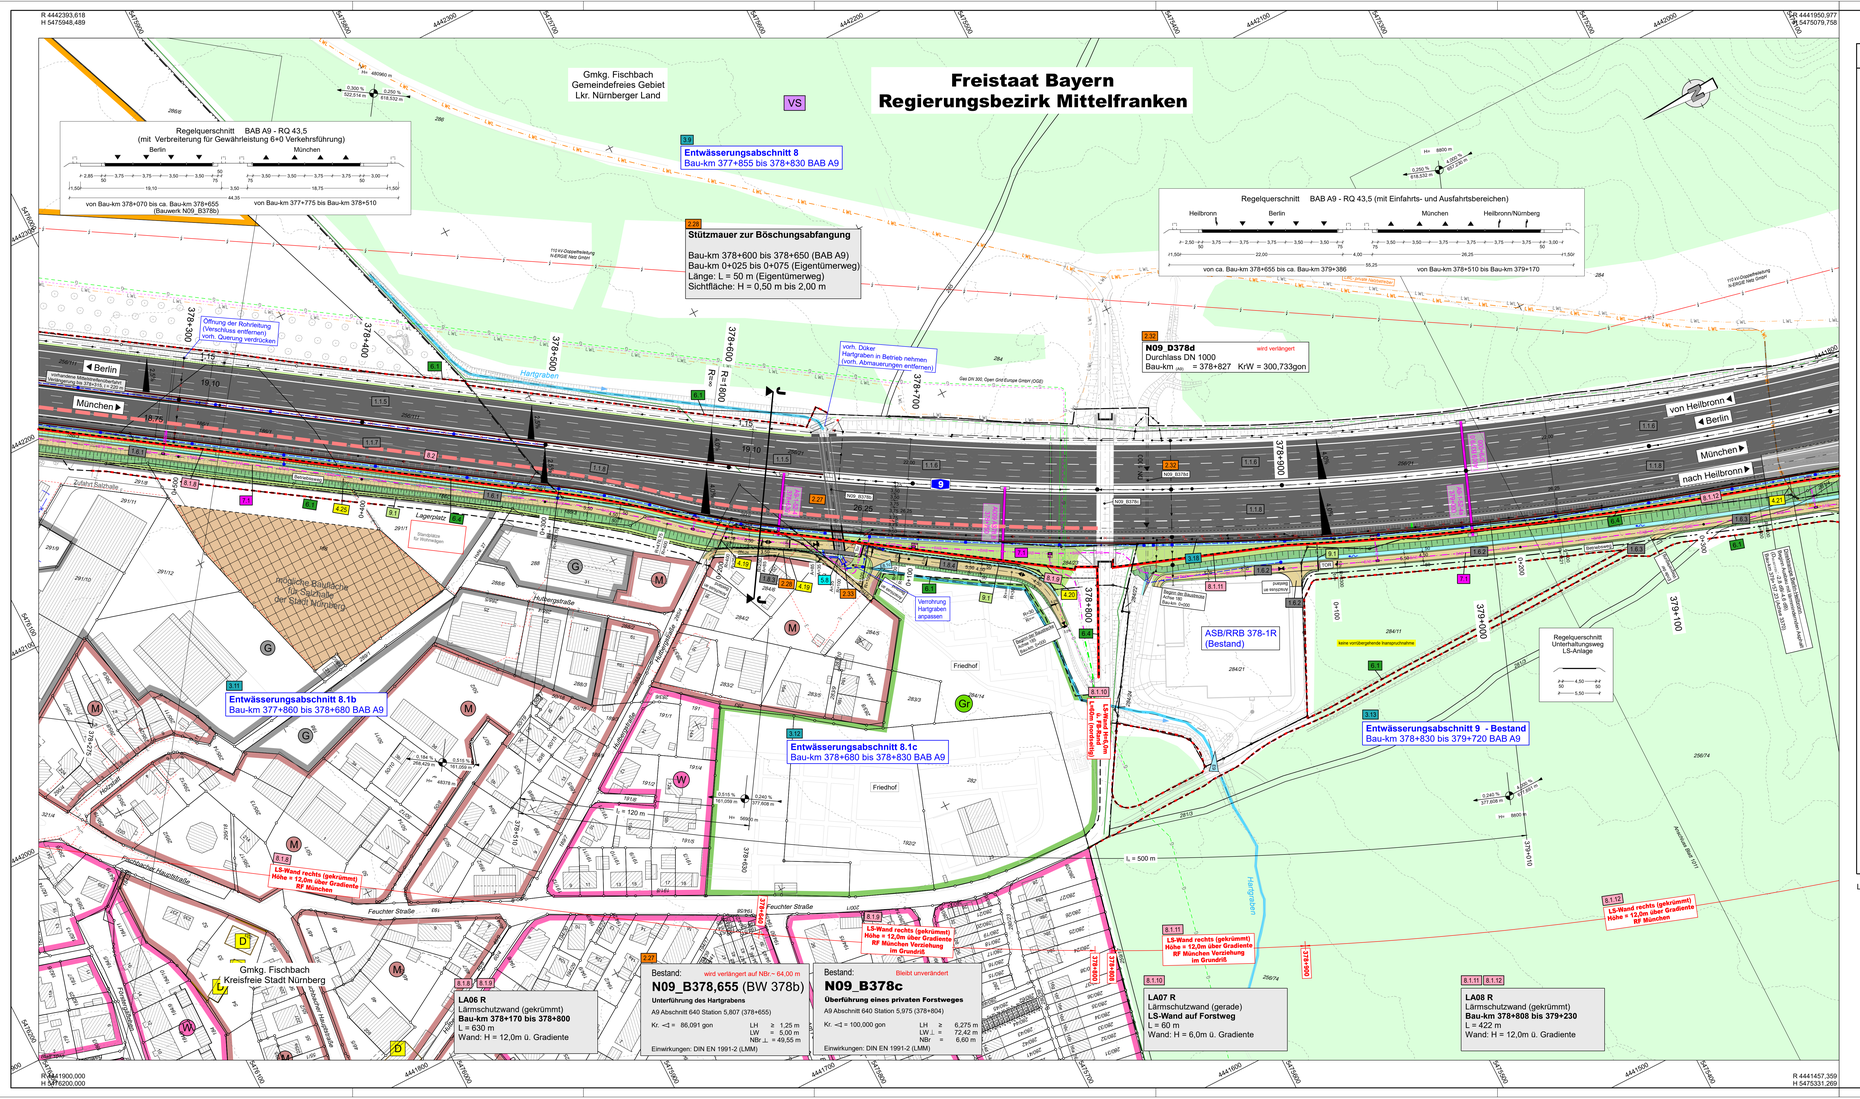
Freistaat Bayern
Regierungsbezirk Mittelfranken
Gmkg. Fischbach
Gemeindefreies Gebiet
Lkr. Nürnberger Land
VS
Regelquerschnitt BAB A9 - RQ 43,5
(mit Verbreiterung für Gewährleistung 6+0 Verkehrsführung)
Berlin
München
von Bau-km 378+070 bis ca. Bau-km 378+655
(Bauwerk N09_B378b)
von Bau-km 377+775 bis Bau-km 378+510
9.1
Entwässerungsabschnitt 8
Bau-km 377+855 bis 378+830 BAB A9
2.2
Stützmauer zur Böschungsabfangung
Bau-km 378+600 bis 378+650 (BAB A9)
Bau-km 0+025 bis 0+075 (Eigentümerweg)
Länge: L = 50 m (Eigentümerweg)
Sichtfläche: H = 0,50 m bis 2,00 m
Regelquerschnitt BAB A9 - RQ 43,5 (mit Einfahrts- und Ausfahrtsbereichen)
Heilbronn
Berlin
München
Heilbronn/Nürnberg
von ca. Bau-km 378+655 bis ca. Bau-km 379+386
von Bau-km 378+510 bis Bau-km 379+170
2.3
N09_D378d
Durchlass DN 1000
Bau-km 378+827
wird verlängert
KrW = 300,733gon
Öffnung der Rohrleitung (Verschluss entfernen) vorh. Querung verdrücken
vorh. Düker Hartgraben in Betrieb nehmen (vorh. Abmauerungen entfernen)
Hartgraben
Gas DN 300, Open Grid Europe GmbH (OGE)
TOTAL Oberpfalzleitung
INFRIGE Netz GmbH
2.12
Entwässerungsabschnitt 8.1c
Bau-km 378+680 bis 378+830 BAB A9
2.11
Entwässerungsabschnitt 8.1b
Bau-km 377+860 bis 378+680 BAB A9
Verrohrung Hartgraben anpassen
ASB/RRB 378-1R (Bestand)
keine vorübergehende Inanspruchnahme
Regelquerschnitt Unterhaltungsweg LS-Anlage
2.13
Entwässerungsabschnitt 9 - Bestand
Bau-km 378+830 bis 379+720 BAB A9
Gmkg. Fischbach
Kreisfreie Stadt Nürnberg
Industrielle Bauflächen für Gaststätte der Stadt Nürnberg
Lagerplatz
Zufahrt Gaststätte
Tullnaustraße
Hesselbergstraße
Hesselbergstraße
Hesselbergstraße
Friedhof
Friedhof
Feuchter Straße
Feuchter Straße
Hartgraben
Hartgraben
Rednitzbahn
Rednitzbahn
Rednitzbahn