


Ausbildung des Planums am hochliegenden Straßenrand bei Dämmen und Einschnitten gemäß RAS - Ew 05 Ziff. 4.3.2

Ausbildung der Damm- und Einschnittsböschung		
Böschungshöhe	$h \geq 2,00 \text{ m}$	$h > 2,00 \text{ m}$
Regelböschung	1 : 1,5	b = 3,00 m
Tangentenlänge der Ausrundung	T = 3,00 m	T = 1,5 x h

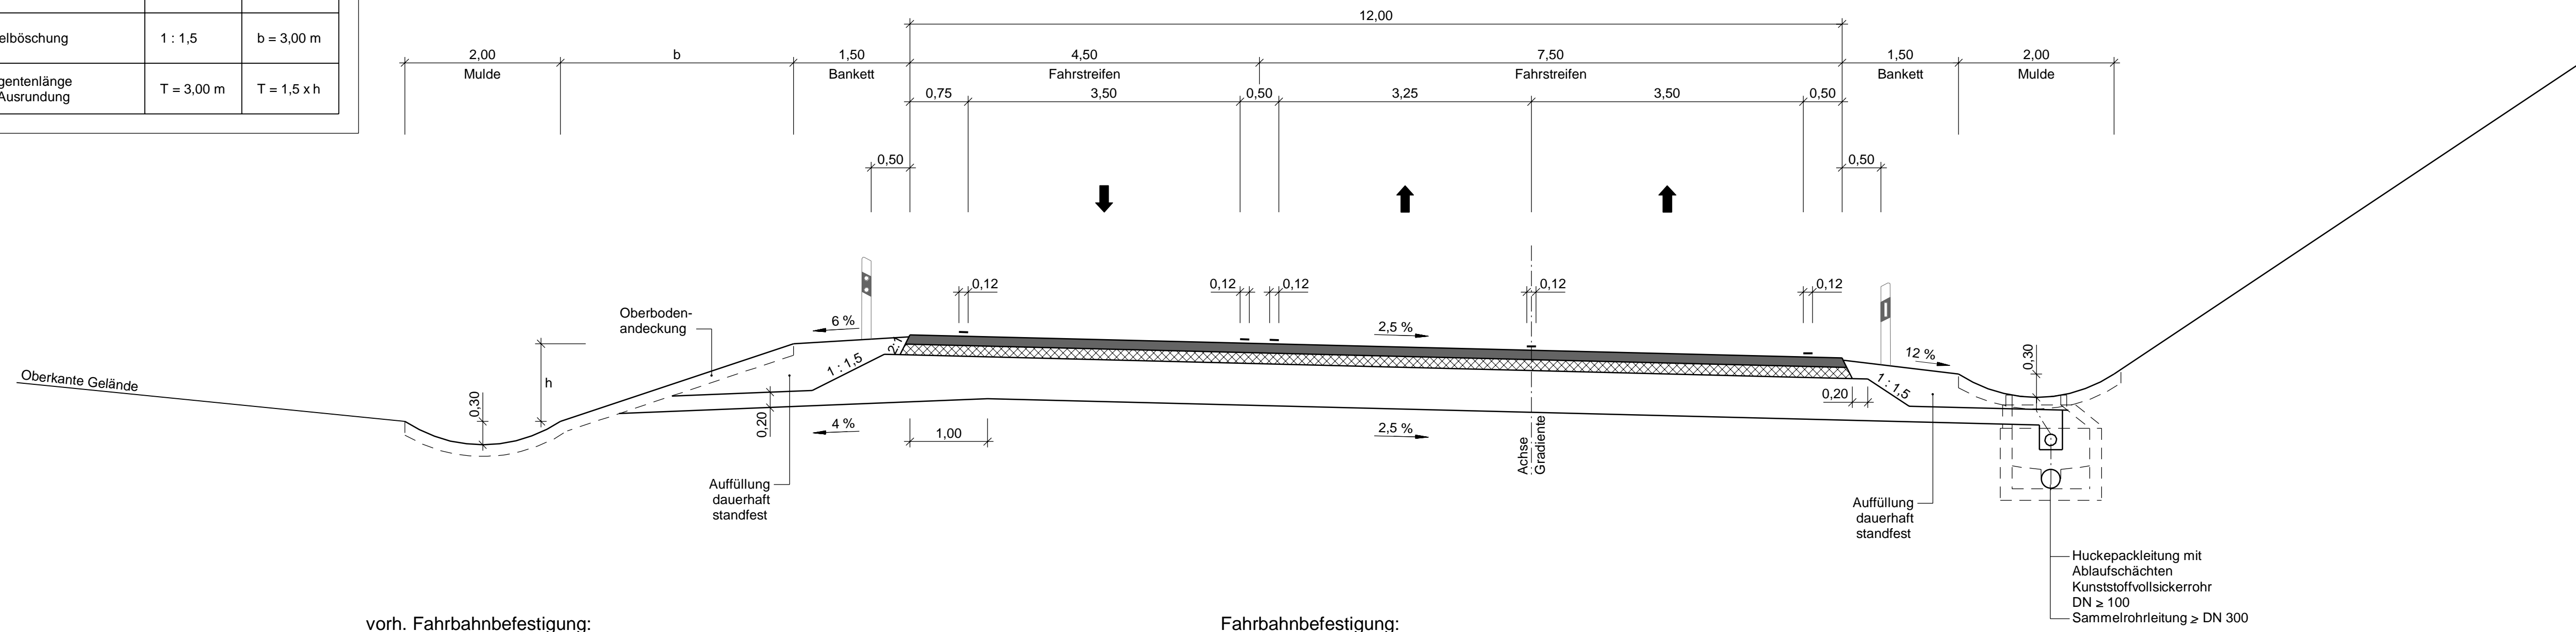

vorh. Fahrbahnbefestigung:  
Bauklasse III nach RStO-86 ergänzte Fassung 1989

Fahrbahnbefestigung:  
Belastungsklasse Bk32 nach RStO 12, Tafel 1

Staatliches Bauamt Ansbach Würzburger Landstraße 22 91522 Ansbach Tel.: 0981/8905-0, Fax: 0981/8905-1004, E-Mail: poststelle@stbaan.bayern.de		bearbeitet:	Juni 2021	Herzog
		gezeichnet:	Juni 2021	Herzog
		geprüft:	Juni 2021	Eichler
		PSP Nr.:	B51S.ABB0025.00.E0.10	
		Projekt:	B0008_ZFS-östlich-Emskirchen_03FE	
			14_Regelquerschnitt_50.lcd	

Nr.	Art der Änderung	Datum	Zeichen

## FESTSTELLUNGSENTWURF

Straßenbauverwaltung Freistaat Bayern Staatliches Bauamt Ansbach Straße / Abschn.-Nr. / Station: B 8_1680_0,900 - B 8_1720_0,615 PROJIS-Nr.:	Unterlage / Blatt-Nr.: 14 / 1 Straßenquerschnitt B 8 - Vollausbau Maßstab: 1 : 50
---	--

**B 8 Würzburg - Nürnberg**  
**Zusatzfahrstreifen östlich Emskirchen**  
Bau-km 0+000 - 4+130

aufgestellt: Staatliches Bauamt Ansbach  Schmidt, Ltd. Baudirektor Ansbach, den 17.12.2021	
--	--