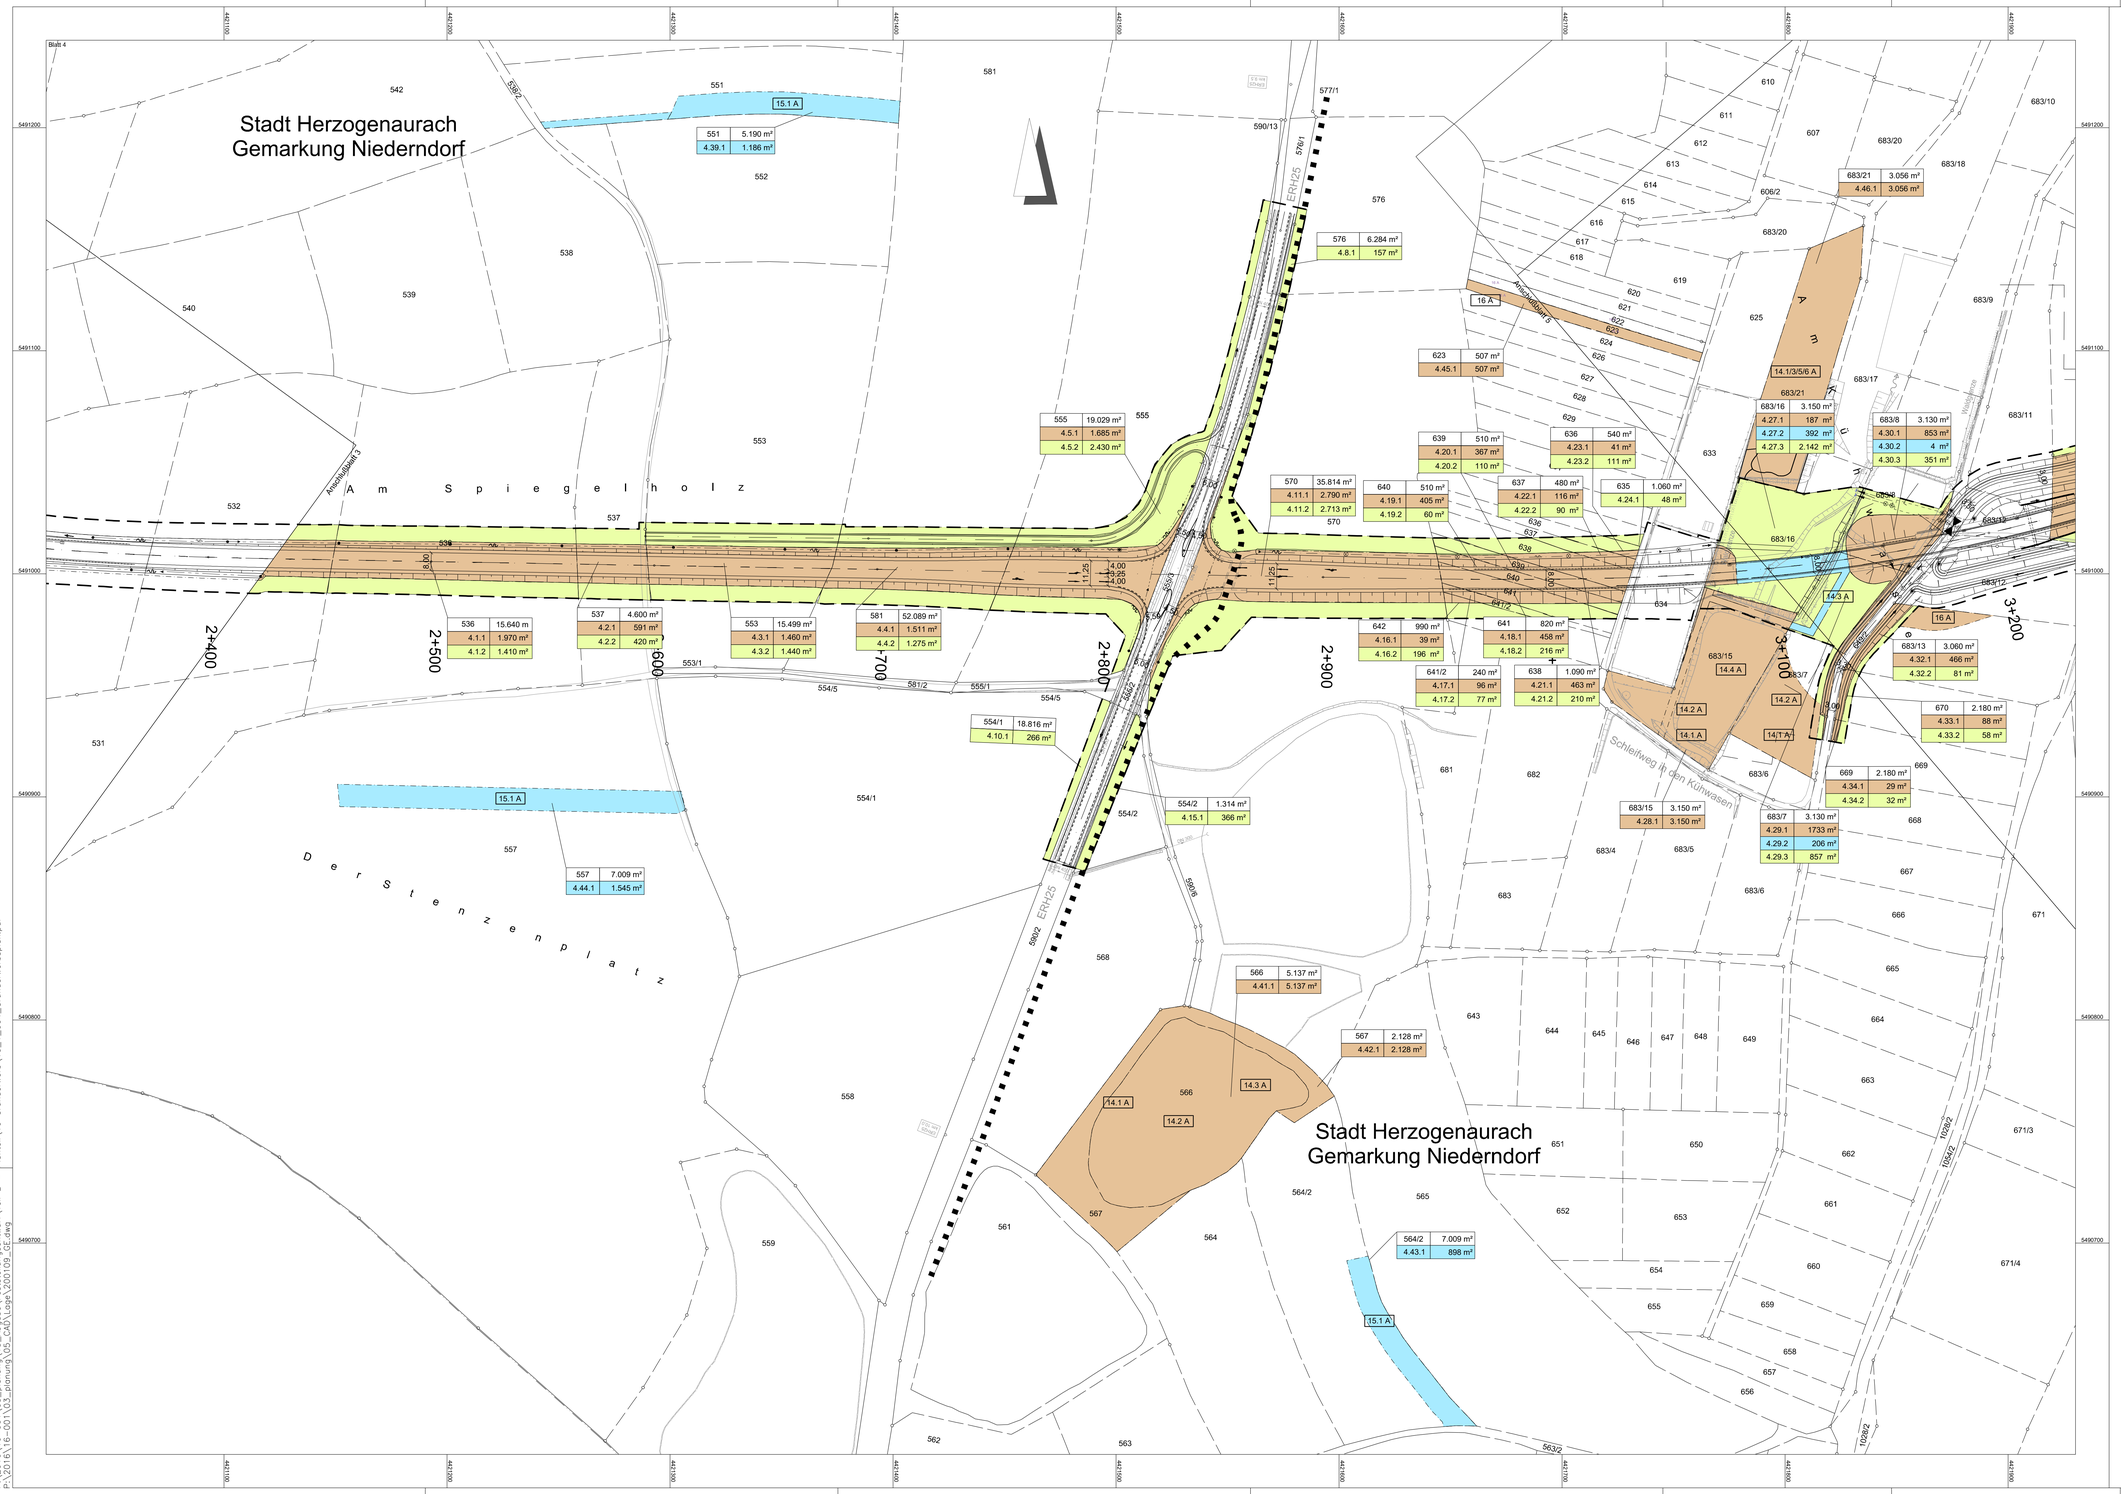


## Zeichenerklärung:

### Grunderwerb

- zu erwerbende Fläche
- vorübergehend in Anspruch zu nehmende Fläche
- dauernd zu belastende Fläche

für Dritte:

- Freistaat Bayern
- Stadt Erlangen
- Stadt Fürth

| | | |
|---|---|---|
| 613 | 57 210 m² | Flurstück / Größe des Flurstückes |
| 2.34.1 | 345 m² | lfd. Nr. im Grunderwerbsverzeichnis / Größe der Teilfläche<br>2 Nr. des Grunderwerbsplanes<br>34 lfd. Nr. des betroffenen Flurstückes<br>1 Teilfläche eines Flurstückes |

Gemarkungsgrenze

Flurstücksgrenze

*681/3* Flurstücksnummer

1 2 3 4 5 6 7 8 9 10 11


Planverfasser:

GRASSL BERATENDE INGENIEURE BAUWESEN

Ingenieurbüro Grassl GmbH
Machtlfinger Straße 5
81379 München
Tel.: 089/410737-700, Fax: 089/410737-800,
Email: muenchen@grassl-ing.de


| | Datum | Zeichen |
|---|---|---|
| bearbeitet: | 15.01.2020 | Ra |
| gezeichnet: | 15.01.2020 | Ra |

geprüft: München, den 25.01.2020

(Dipl.-Ing. Univ. Florian Miller)

| Stadt Herzogenaurach, Tiefbauamt<br>Marktpl. 11, 91074 Herzogenaurach | Datum | Zeichen |
|---|---|---|
| geprüft | 25.01.2020 | |

| Staatliches Bauamt Nürnberg<br>Zollhof 6, 90443 Nürnberg | Datum | Zeichen |
|---|---|---|
| geprüft | 25.01.2020 | |

| Nr. | Art der Änderung | Datum | Zeichen |
|---|---|---|---|
| | | | |
| | | | |
| | | | |

# FESTSTELLUNGSENTWURF


Vorhabenträger: Stadt Herzogenaurach
Marktplatz 11
91074 Herzogenaurach
Tel.: 09132/901-0, Fax: 09132/901-119
Email: rathaus@herzogenaurach.de


Straße / Abschn.-Nr. / Station: St2263, 430, 0.000 bis St2263, 460, 0.945

PROJIS-Nr.:

Unterlage / Blatt-Nr.: 10 / 4
Grunderwerbsplan

Maßstab: 1 : 1000

## Neubau der Ortsumfahrung Niederndorf - Neuses

Gemeindliche Baulast GVS Bau-km 0+000 bis Bau-km 3+526
Gemeindliche Sonderbaulast St2263 Bau-km 3+526 bis Bau-km 5+100

aufgestellt:
Stadt Herzogenaurach

Dr. German Hacker, 1. Bürgermeister
Herzogenaurach, 01.07.2020

P:\2016\16-001\03_planung\13_Abgabe\Feststellungsentwurf\Teil B - Planteil\10 Grunderwerb\10_1_004_Grunderwerbsplan.pdf
P:\2016\16-001\03_planung\05_CAD\Lage\200109_CE.dwg