


P:\2016\16-001\03_Planung\13_Abgabe\Feststellungsentwurf\Teil B - Planent\10_Grunderwerb\10_1_005_Grunderwerbspion.pdf
 P:\2016\16-001\03_Planung\05_CAD\Cad\Logo\2010109_05.dwg

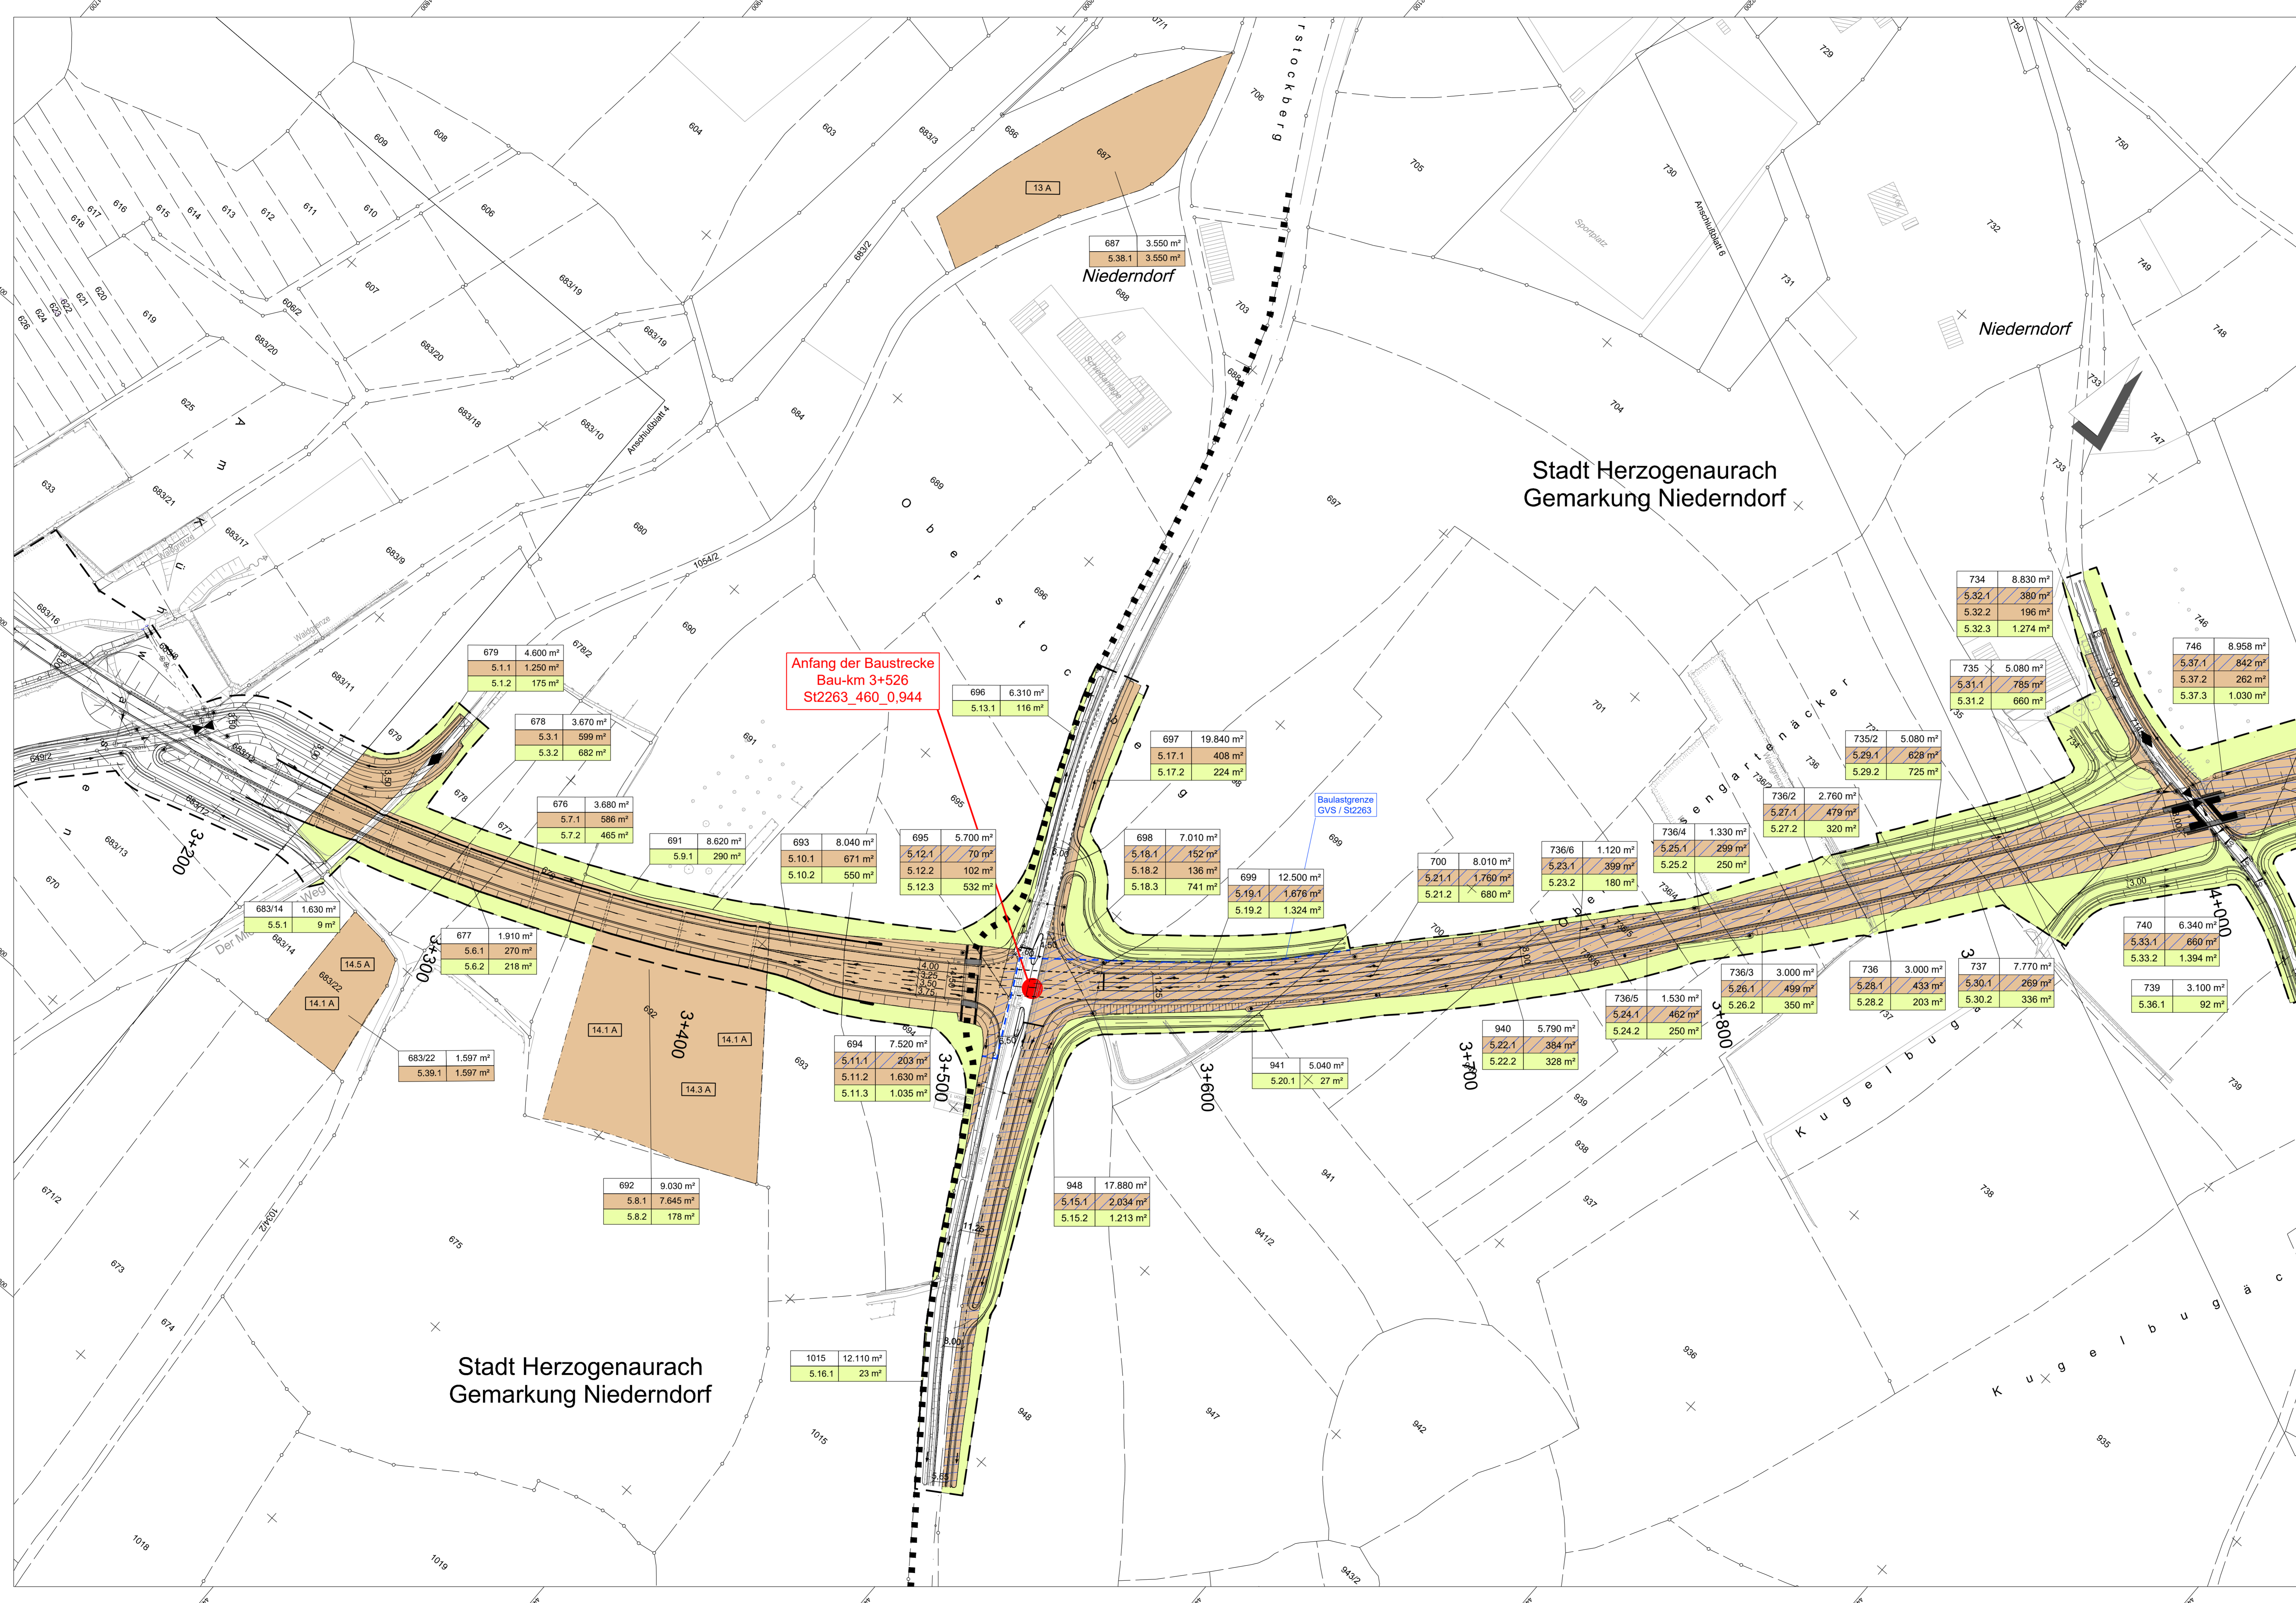

Anfang der Baustrecke
 Bau-km 3+526
 St2263_460_0,944

Baulastgrenze
 GVS / St2263

Zeichenerklärung:

- Grunderwerb**
- zu erwerbende Fläche
 - vorübergehend in Anspruch zu nehmende Fläche
 - dauernd zu belastende Fläche
 - für Dritte:
 - Freistaat Bayern
 - Stadt Erlangen
 - Stadt Fürth
- 613 | 57 210 m² | Flurstück / Größe des Flurstückes
- 2.34.1 | 345 m² | fl. Nr. im Grunderwerbsverzeichnis / Größe der Teilfläche
 2 Nr. des Grunderwerbsplanes
 34 fl. Nr. des betroffenen Flurstückes
 1 Teilfläche eines Flurstückes
- Gemarkungsgrenze
- Flurstücksgrenze
- 681/3 | Flurstücksnummer
- 1 2 3 4 5 6 7 8 9 10 11

Planverfasser:		Datum	Zeichen
GRASSL BERATENDE INGENIEURE BAUWESEN	Ingenieurbüro Grassl GmbH Machtlfinger Straße 5 81379 München Tel.: 089410737-200, Fax: 089410737-800, Email: muenchen@grassl-ing.de	bearbeitet:	15.01.2020 Ra
		gezeichnet:	15.01.2020 Ra
		geprüft: München, den 25.01.2020	<i>F. Müller</i> (Dipl.-Ing. Univ. Florian Müller)
Stadt Herzogenaurach, Tiefbauamt Marktplatz 11, 91074 Herzogenaurach	geprüft:	Datum	Zeichen
		25.01.2020	
Staatliches Bauamt Nürnberg Zohlfuß 6, 90443 Nürnberg	geprüft:	Datum	Zeichen
		25.01.2020	
Nr.	Art der Änderung	Datum	Zeichen

FESTSTELLUNGSENTWURF

Vorhabensträger:	Stadt Herzogenaurach	Unterlage / Blatt-Nr.:	10 / 5
	Marktplatz 11 91074 Herzogenaurach Tel.: 09132901-0, Fax: 09132901-119 E-Mail: rat@herzo.de Strasse / Adresse / Nr. / Status: 91074, 91074, 91074, 91074		Grunderwerbsplan
PROJEKT-Nr.:			Maßstab: 1 : 1000

Neubau der Ortsumfahrung Niederdorf - Neues
 Gemeindliche Baulast GVS Bau-km 0+000 bis Bau-km 3+526
 Gemeindliche Sonderbaulast St2263 Bau-km 3+526 bis Bau-km 5+100

aufgestellt:
 Stadt Herzogenaurach

Gerhard Häcker
 Dr. Gerhard Häcker, 1. Bürgermeister
 Herzogenaurach, 01.07.2020