


← stadteinwärts

→ stadtauswärts


Höhenplan stadtauswärts

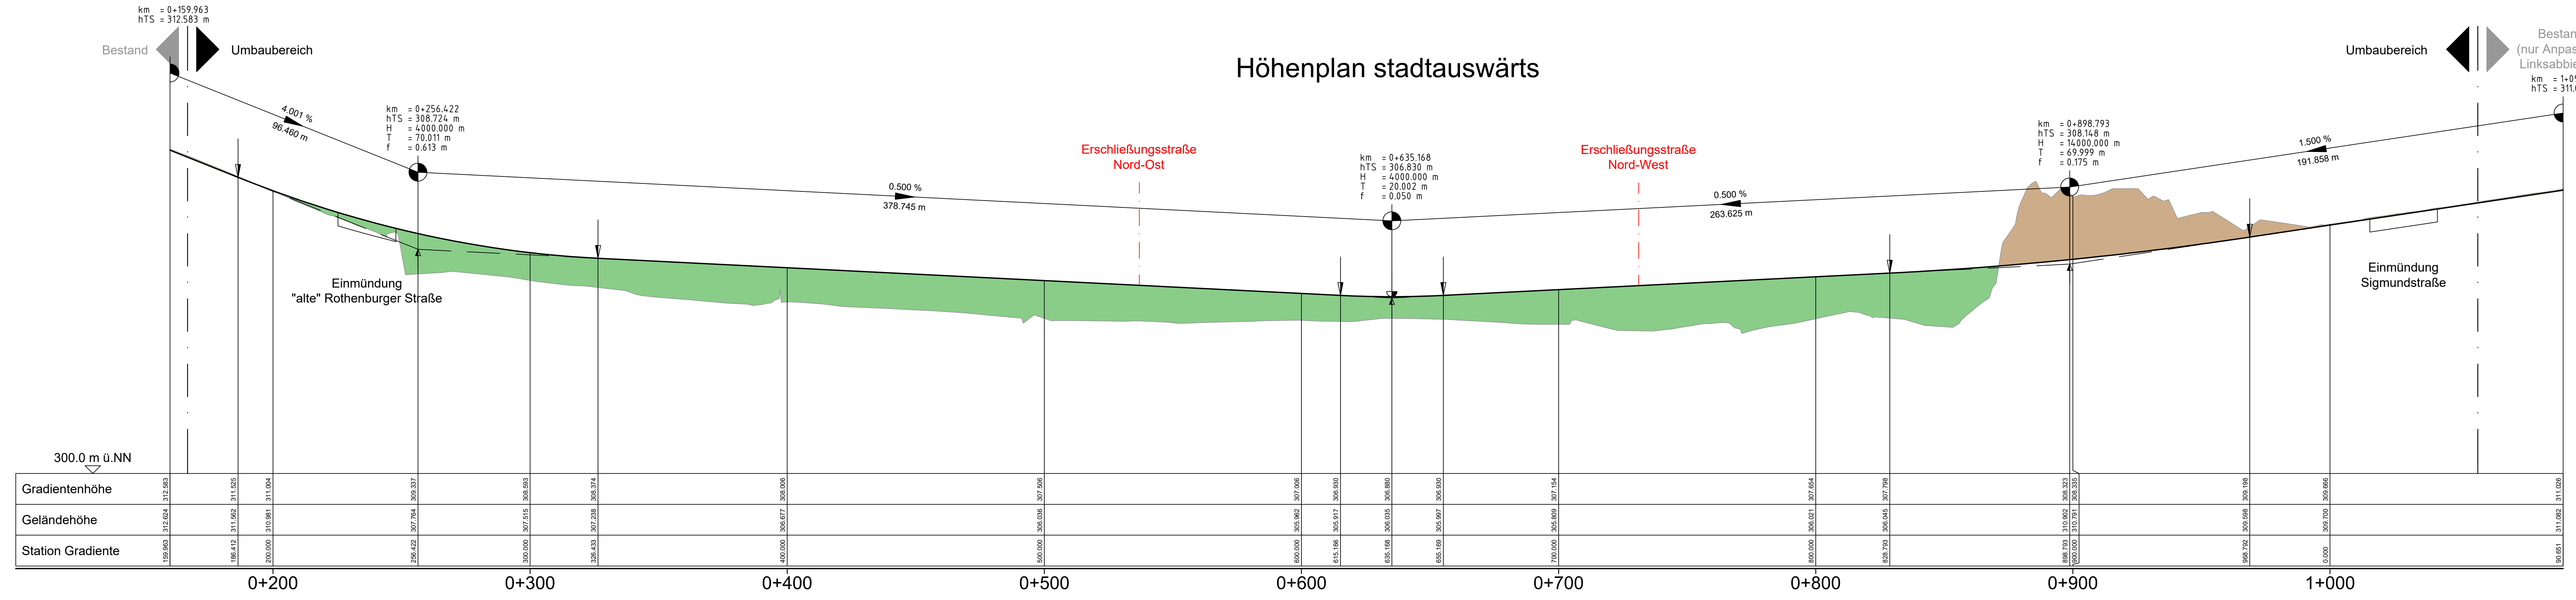

Station	0+200	0+300	0+400	0+500	0+600	0+700	0+800	0+900	1+000	

ZEICHENERKLÄRUNG

- Bestand
- Planung Verkehrsanlagen
- sonstige Planung
- ↕ Gradientenhochpunkt
- ↕ Gradiententiefpunkt
- ↕ Ausrundungsbeginn Kuppe / Ausrundungsende Wanne
- Damm
- Einschnitt
- ↕ Neigungsbrechpunkt mit Angabe von: Bau-km, Höhe Tangentialpunkt, Ausrundungshalbmesser, Tangentiallänge, Stichhöhe
- ↕ Längsneigung und Abstand zum nächsten Neigungsbrechpunkt

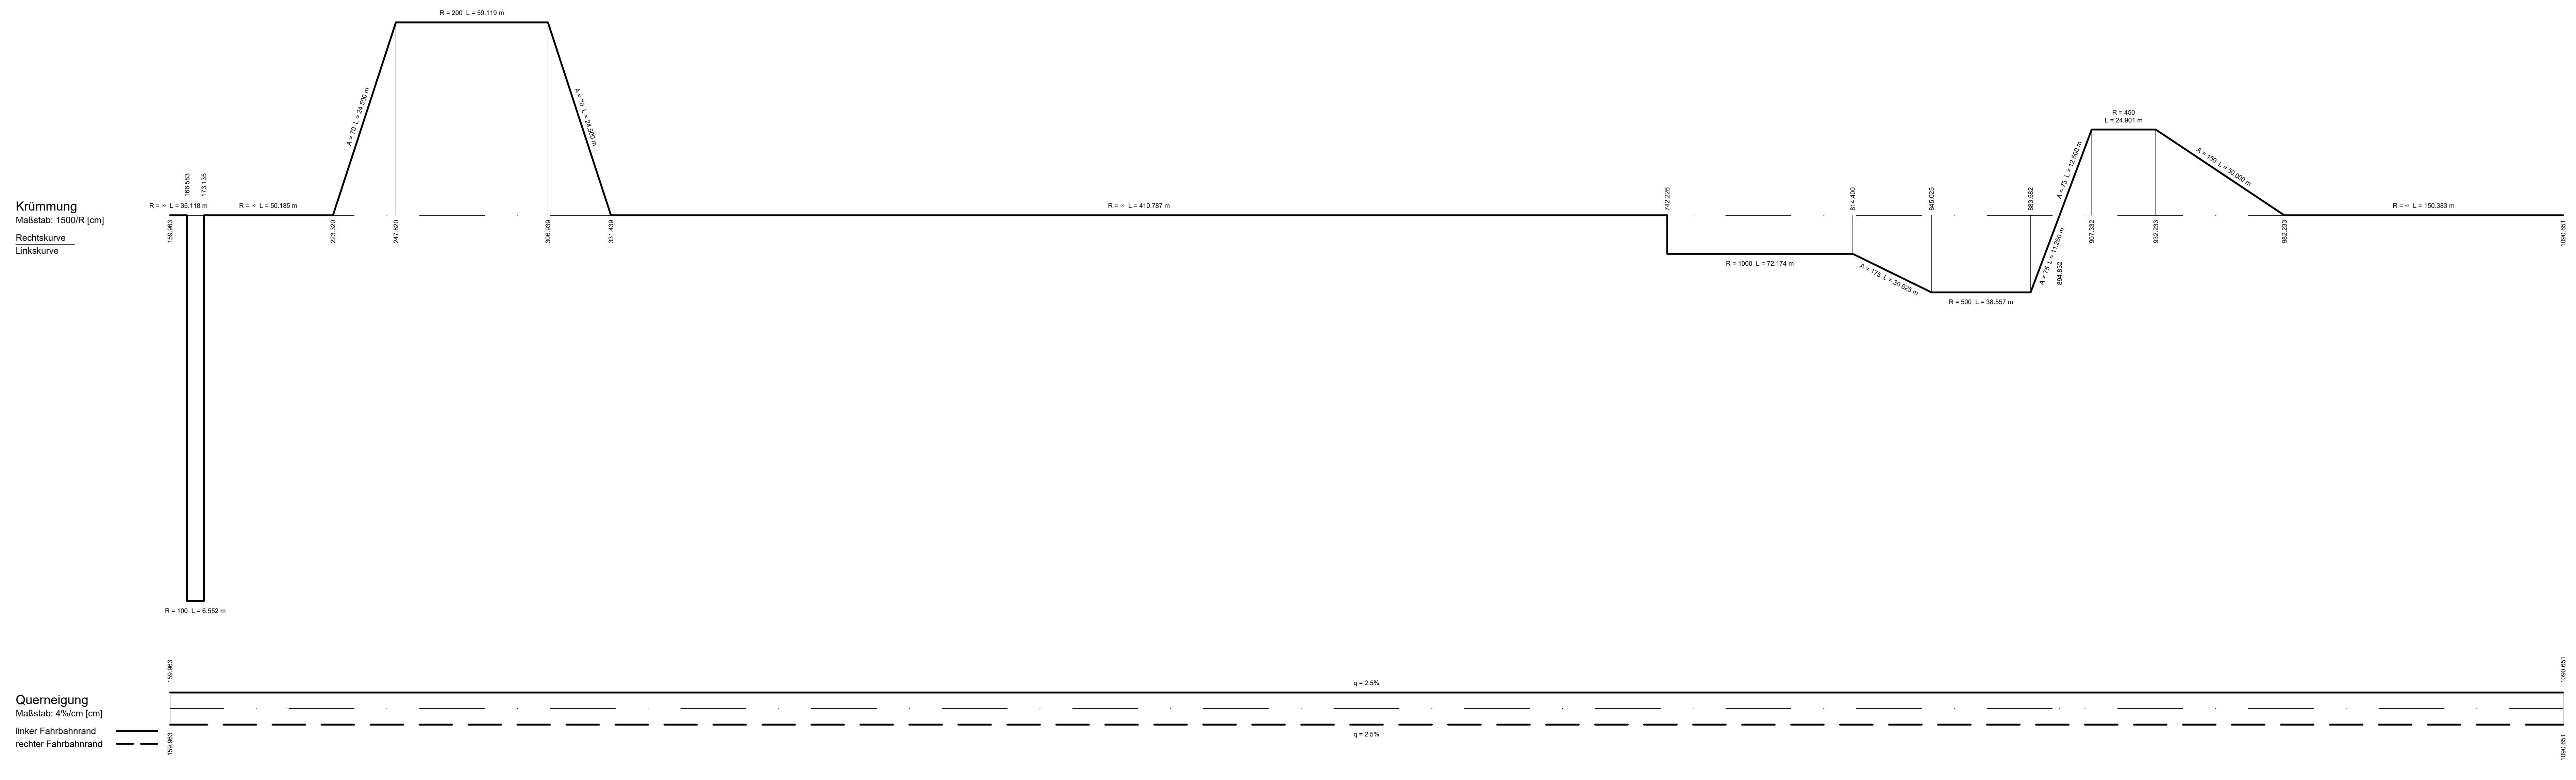

VERKEHRSPLANUNGSAMT

Feststellungsentwurf 6.2

Nürnberg, den 21.06.2021

St 2245 Rothenburger Straße
Lückenschluss Tiefes Feld
Höhenplan stadtauswärts
Achse 206X

Unterschrift: gez. Jülich (4921)	Maßstab: 1 : 1000/100	DATUM: 06/2021	NAME: Bayer
bearbeitet im Auftrag von VPL:		GEZ: 06/2021	Stenckopf
		GEPR: 06/2021	Tobehn

ANDBERUNGEN	DATUM	NAMEN	GEPR.	ART DER ÄNDERUNG
1				
2				
3				
4				
5				

Nürnberg, den 18.06.2021

Unterschrift: gez. K. Prütner

RU_Projekt06181000205_01_Nürnberg_Rothenburger_Straße_Stadtauswärts_206_Achsenplan_206_Achsenplan.dwg, 11_100_100_18.06.2021 17:14:2, S:Shempe