Amt für Digitalisierung, Breitband und Vermessung
Weiden i.d.OPf. - Außenstelle Tirschenreuth -

Mitterteicher Straße 16a
95643 Tirschenreuth

Auszug aus dem Liegenschaftskataster

Flurkarte 1 : 2000
zur Bauvorlage nach § 7 Abs. 1 BauVorlV
Erstellt am 10.01.2019

Flurstück: 641/37
Gemarkung: Wiesau

Gemeinde: Markt Wiesau
Landkreis: Tirschenreuth
Bezirk: Oberpfalz

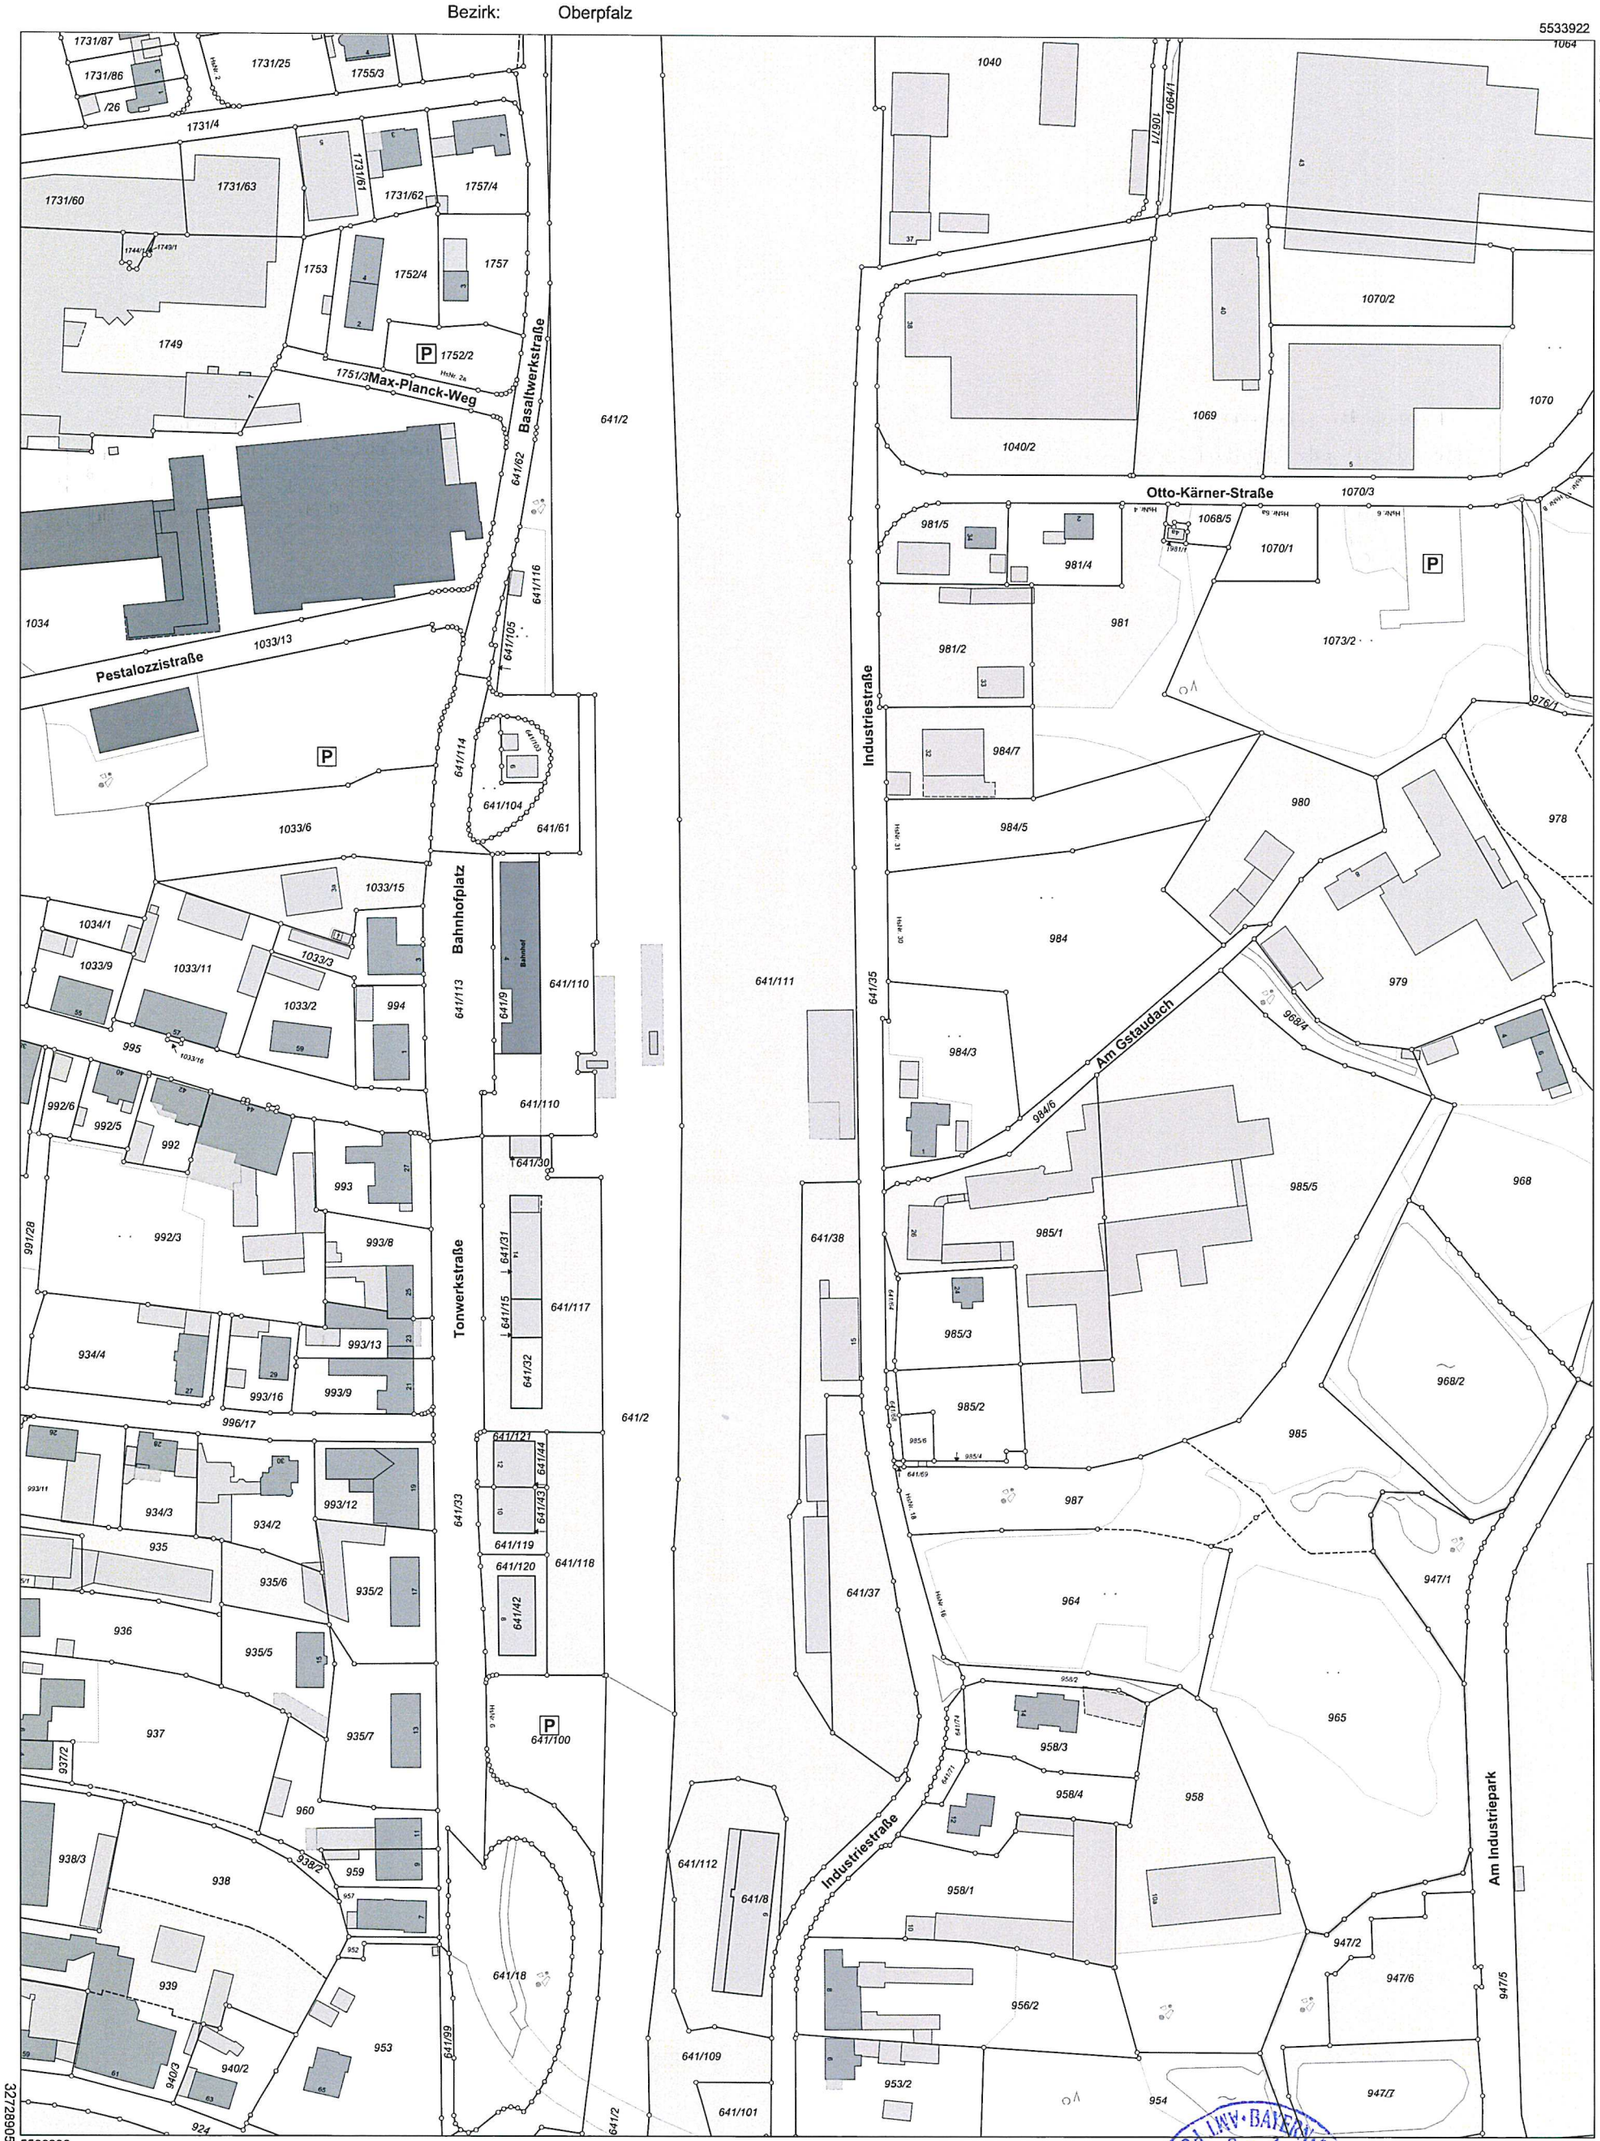

5533236

Maßstab 1:2000 0 10 30 60 Meter

Vervielfältigung nur in analoger Form für den eigenen Gebrauch.
Zur Maßentnahme nur bedingt geeignet.

Geschäftszeichen: frisc_ma

Stempel und Unterschrift der abgebenden Stelle

BAYERN · AMT FÜR DIGITALISIERUNG, BREITBAND UND VERMESSUNG WEIDEN I.D.OPF.